


Załącznik graficzny nr 1 do uchwały Rady Gminy Siedlec
w sprawie przystąpienia do sporządzenia zmiany Studium uwarunkowań
i kierunków zagospodarowania przestrzennego dla terenów położonych
w miejscowości Siedlec - działki nr 446/10, 446/8, 386/1, 378, 379, 382 i 383.

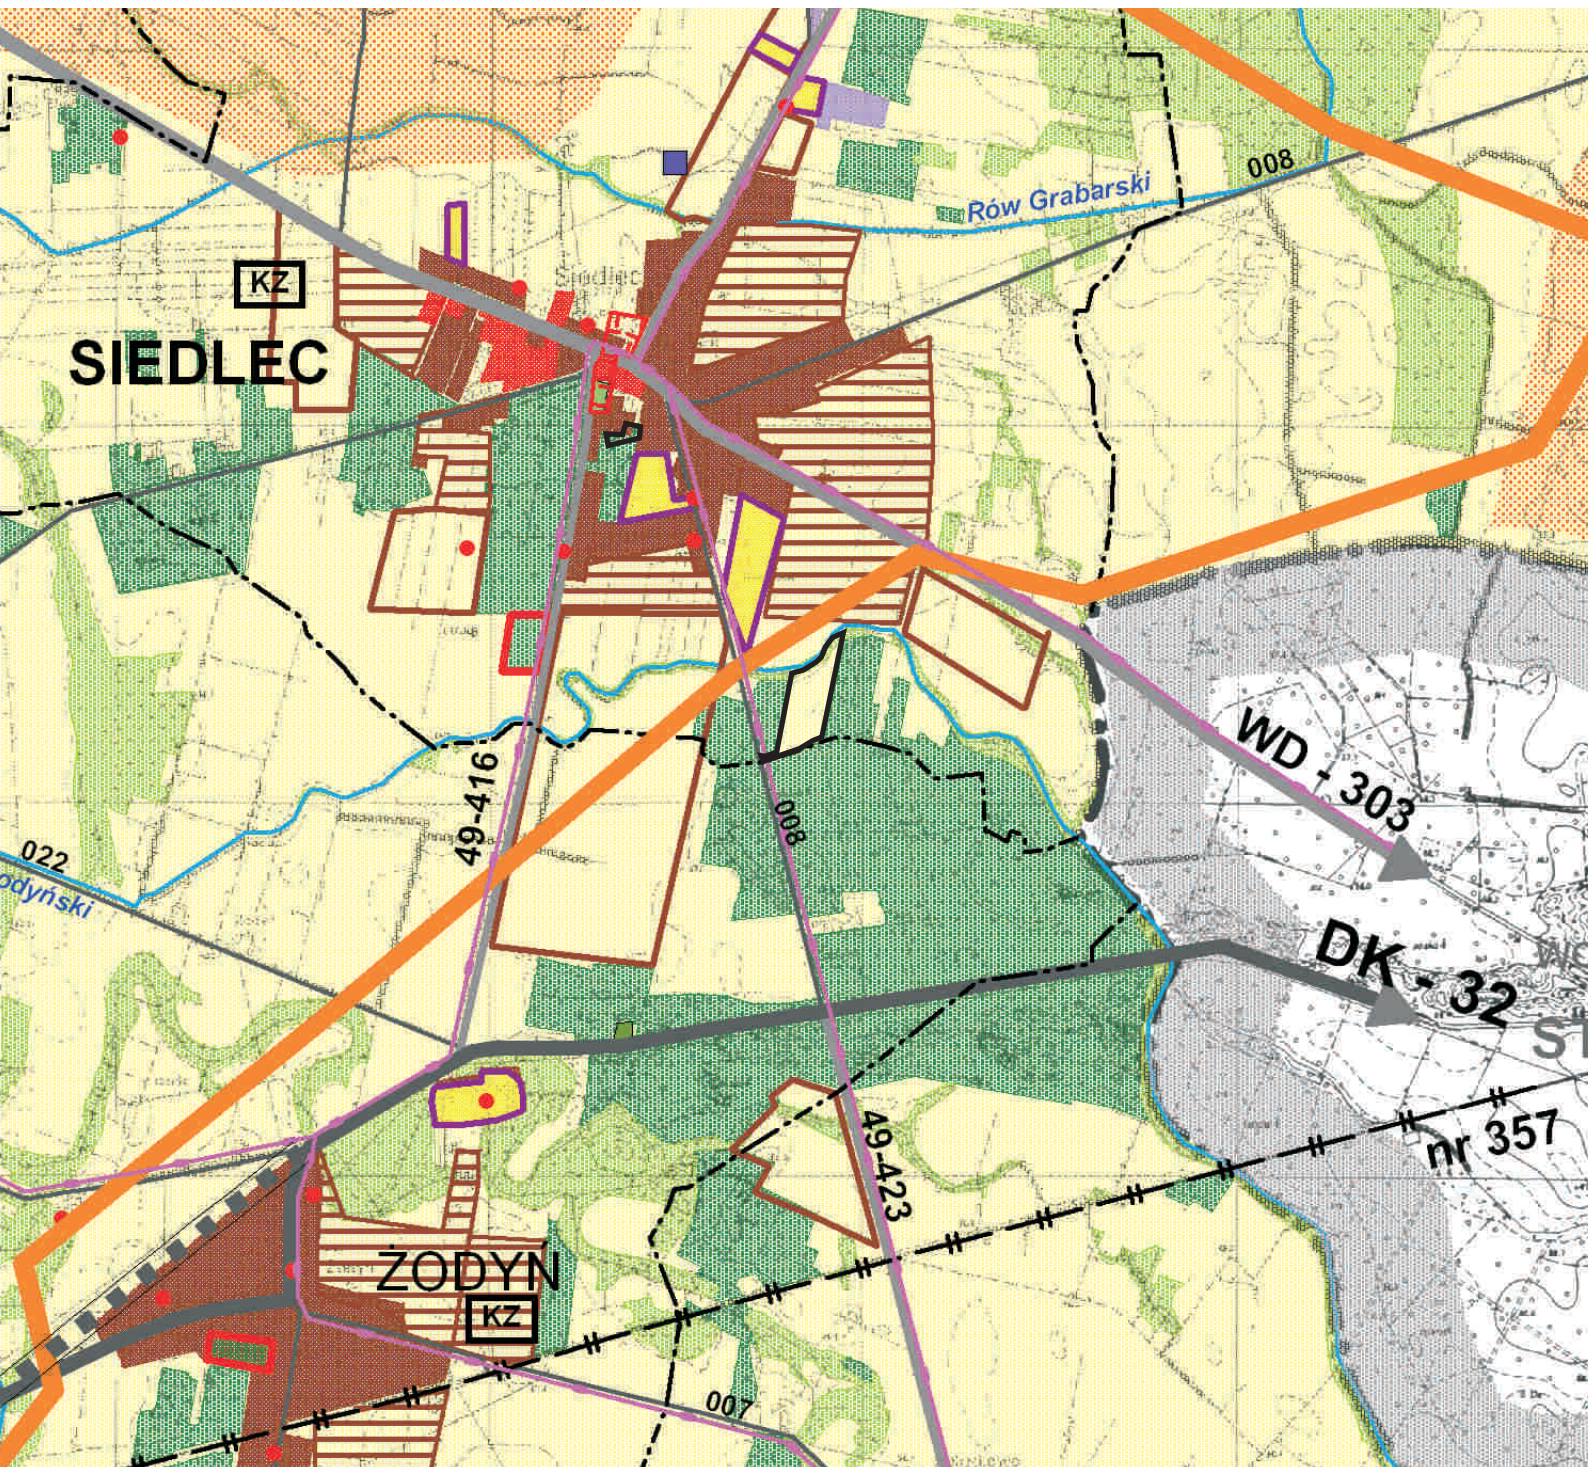

granice obszarów objętych zmianą Studium