

PRZEKRÓJ NORMALNY


Skala 1 : 50

Obrzeże betonowe 8x30x75
Podsyпка piaskowa

Kostka betonowa koloru szarego gr. 6cm
bez ściętych krawędzi szara
Podsyпка cementowo-piaskowa gr. 10cm
Nasyp z gruntu dowiezionego

SZCZEGÓŁ KONSTRUKCYJNY

obrzeże betonowe
Skala 1 : 10

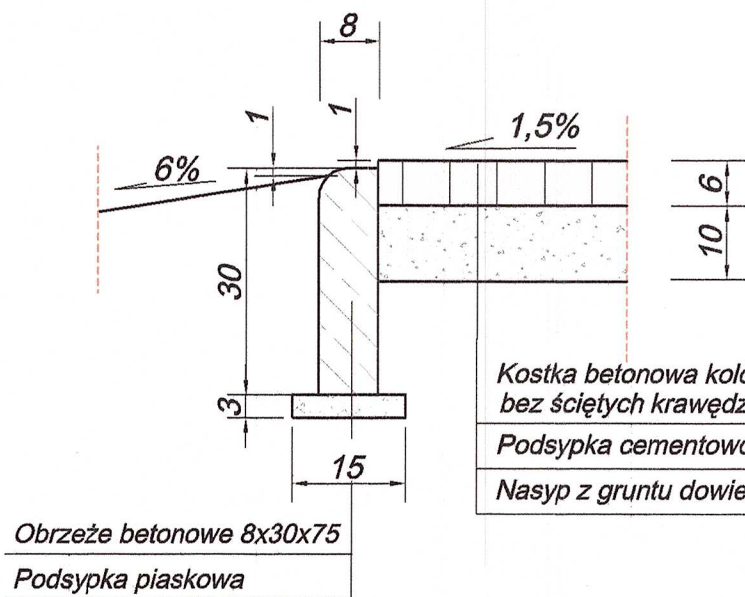


Kostka betonowa koloru szarego gr. 6cm
bez ściętych krawędzi
Podsyпка cementowo-piaskowa gr. 10cm
Nasyp z gruntu dowiezionego

Obrzeże betonowe 8x30x75
Podsyпка piaskowa

PRZEKRÓJ NORMALNY

na zjazdach na drogi boczne, pola i do posesji

Skala 1 : 50

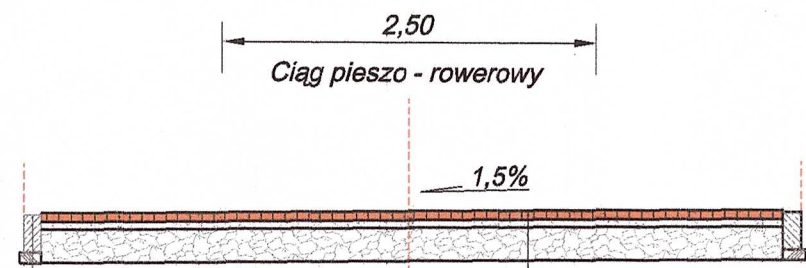


Opornik betonowy 12x25x100 cm
Podsyпка piaskowa

Kostka betonowa koloru szarego gr. 8cm
bez ściętych krawędzi czerwona
Podsyпка cementowo-piaskowa gr. 5cm
Podbudowa z tłucznia gr. 22cm

SZCZEGÓŁ KONSTRUKCYJNY

opornik betonowy
Skala 1 : 10

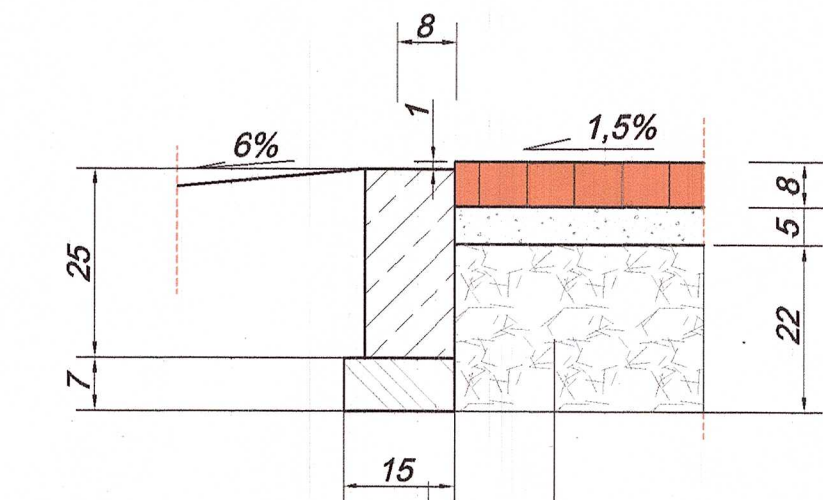

Opornik betonowy 12x25x100 cm
Podsyпка piaskowa

Kostka betonowa koloru szarego gr. 8cm
bez ściętych krawędzi
Podsyпка cementowo-piaskowa gr. 5cm
Podbudowa tłuczniowa gr. 22 cm

Wykonawca:	FIRMA PROJEKTOWO - USŁUGOWA KRZYSZTOF MARCHWICKI UL. DUŃSKA 30, 64-100 LESZNO	Data: lipiec 2011 r.
Inwestor:	Urząd Gminy w Siedlcu ul. Zbąszyńska 17, 64-212 Siedlec	
PROJEKT BUDOWLANO - WYKONAWCZY ciagu pieszo - rowerowego na odcinku Wielka Wieś - Żodyń od km 91+300 do km 91+400 od km 91+412 do km 91+700		
BRANŻA DROGOWA		
Stanowisko:	Imię i nazwisko:	Nr uprawnień:
Projektant:	inż. Krzysztof Marchwicki	921/86/Lo
Asystent:	Dawid Marchwicki	
Sprawdzający:	Wiesław Kostórkiewicz	1760/94/Lo
Specjalność:		Podpis:
Projektowanie w specjalności konstrukcyjno - inżynierskiej w zakresie dróg		
Projektowanie w specjalności konstrukcyjno - inżynierskiej w zakresie dróg		
Skala:		1:50 i 20
Nr rysunku:		3.