
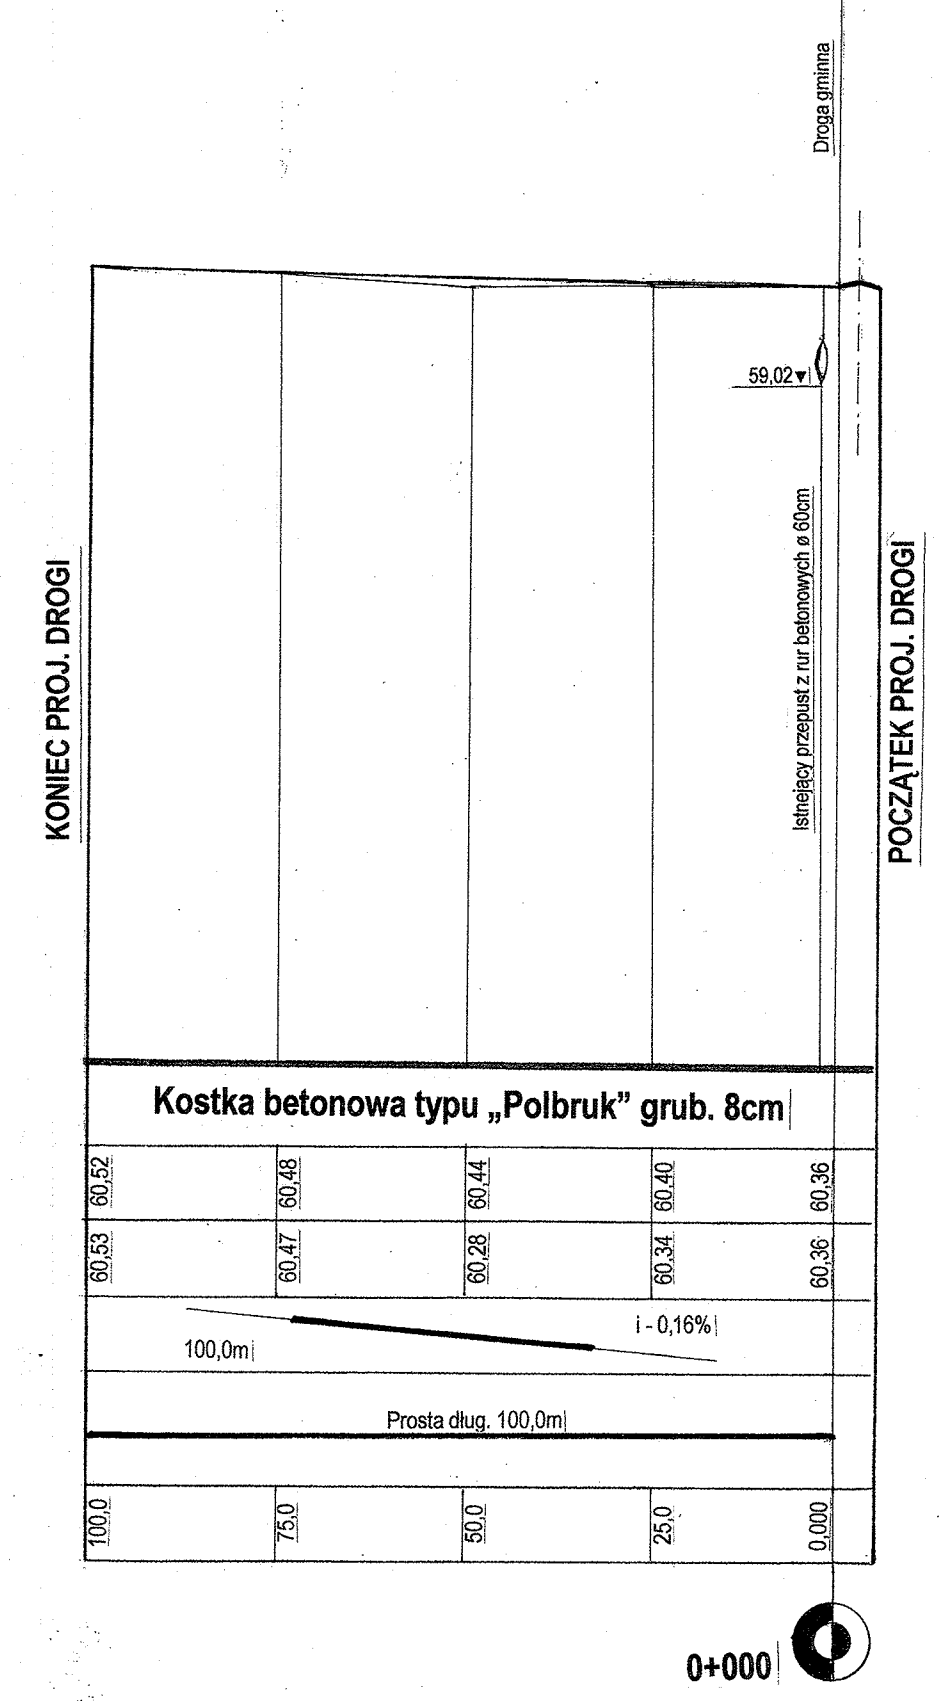


Droga nr 3

Droga nr 4

Droga nr 5

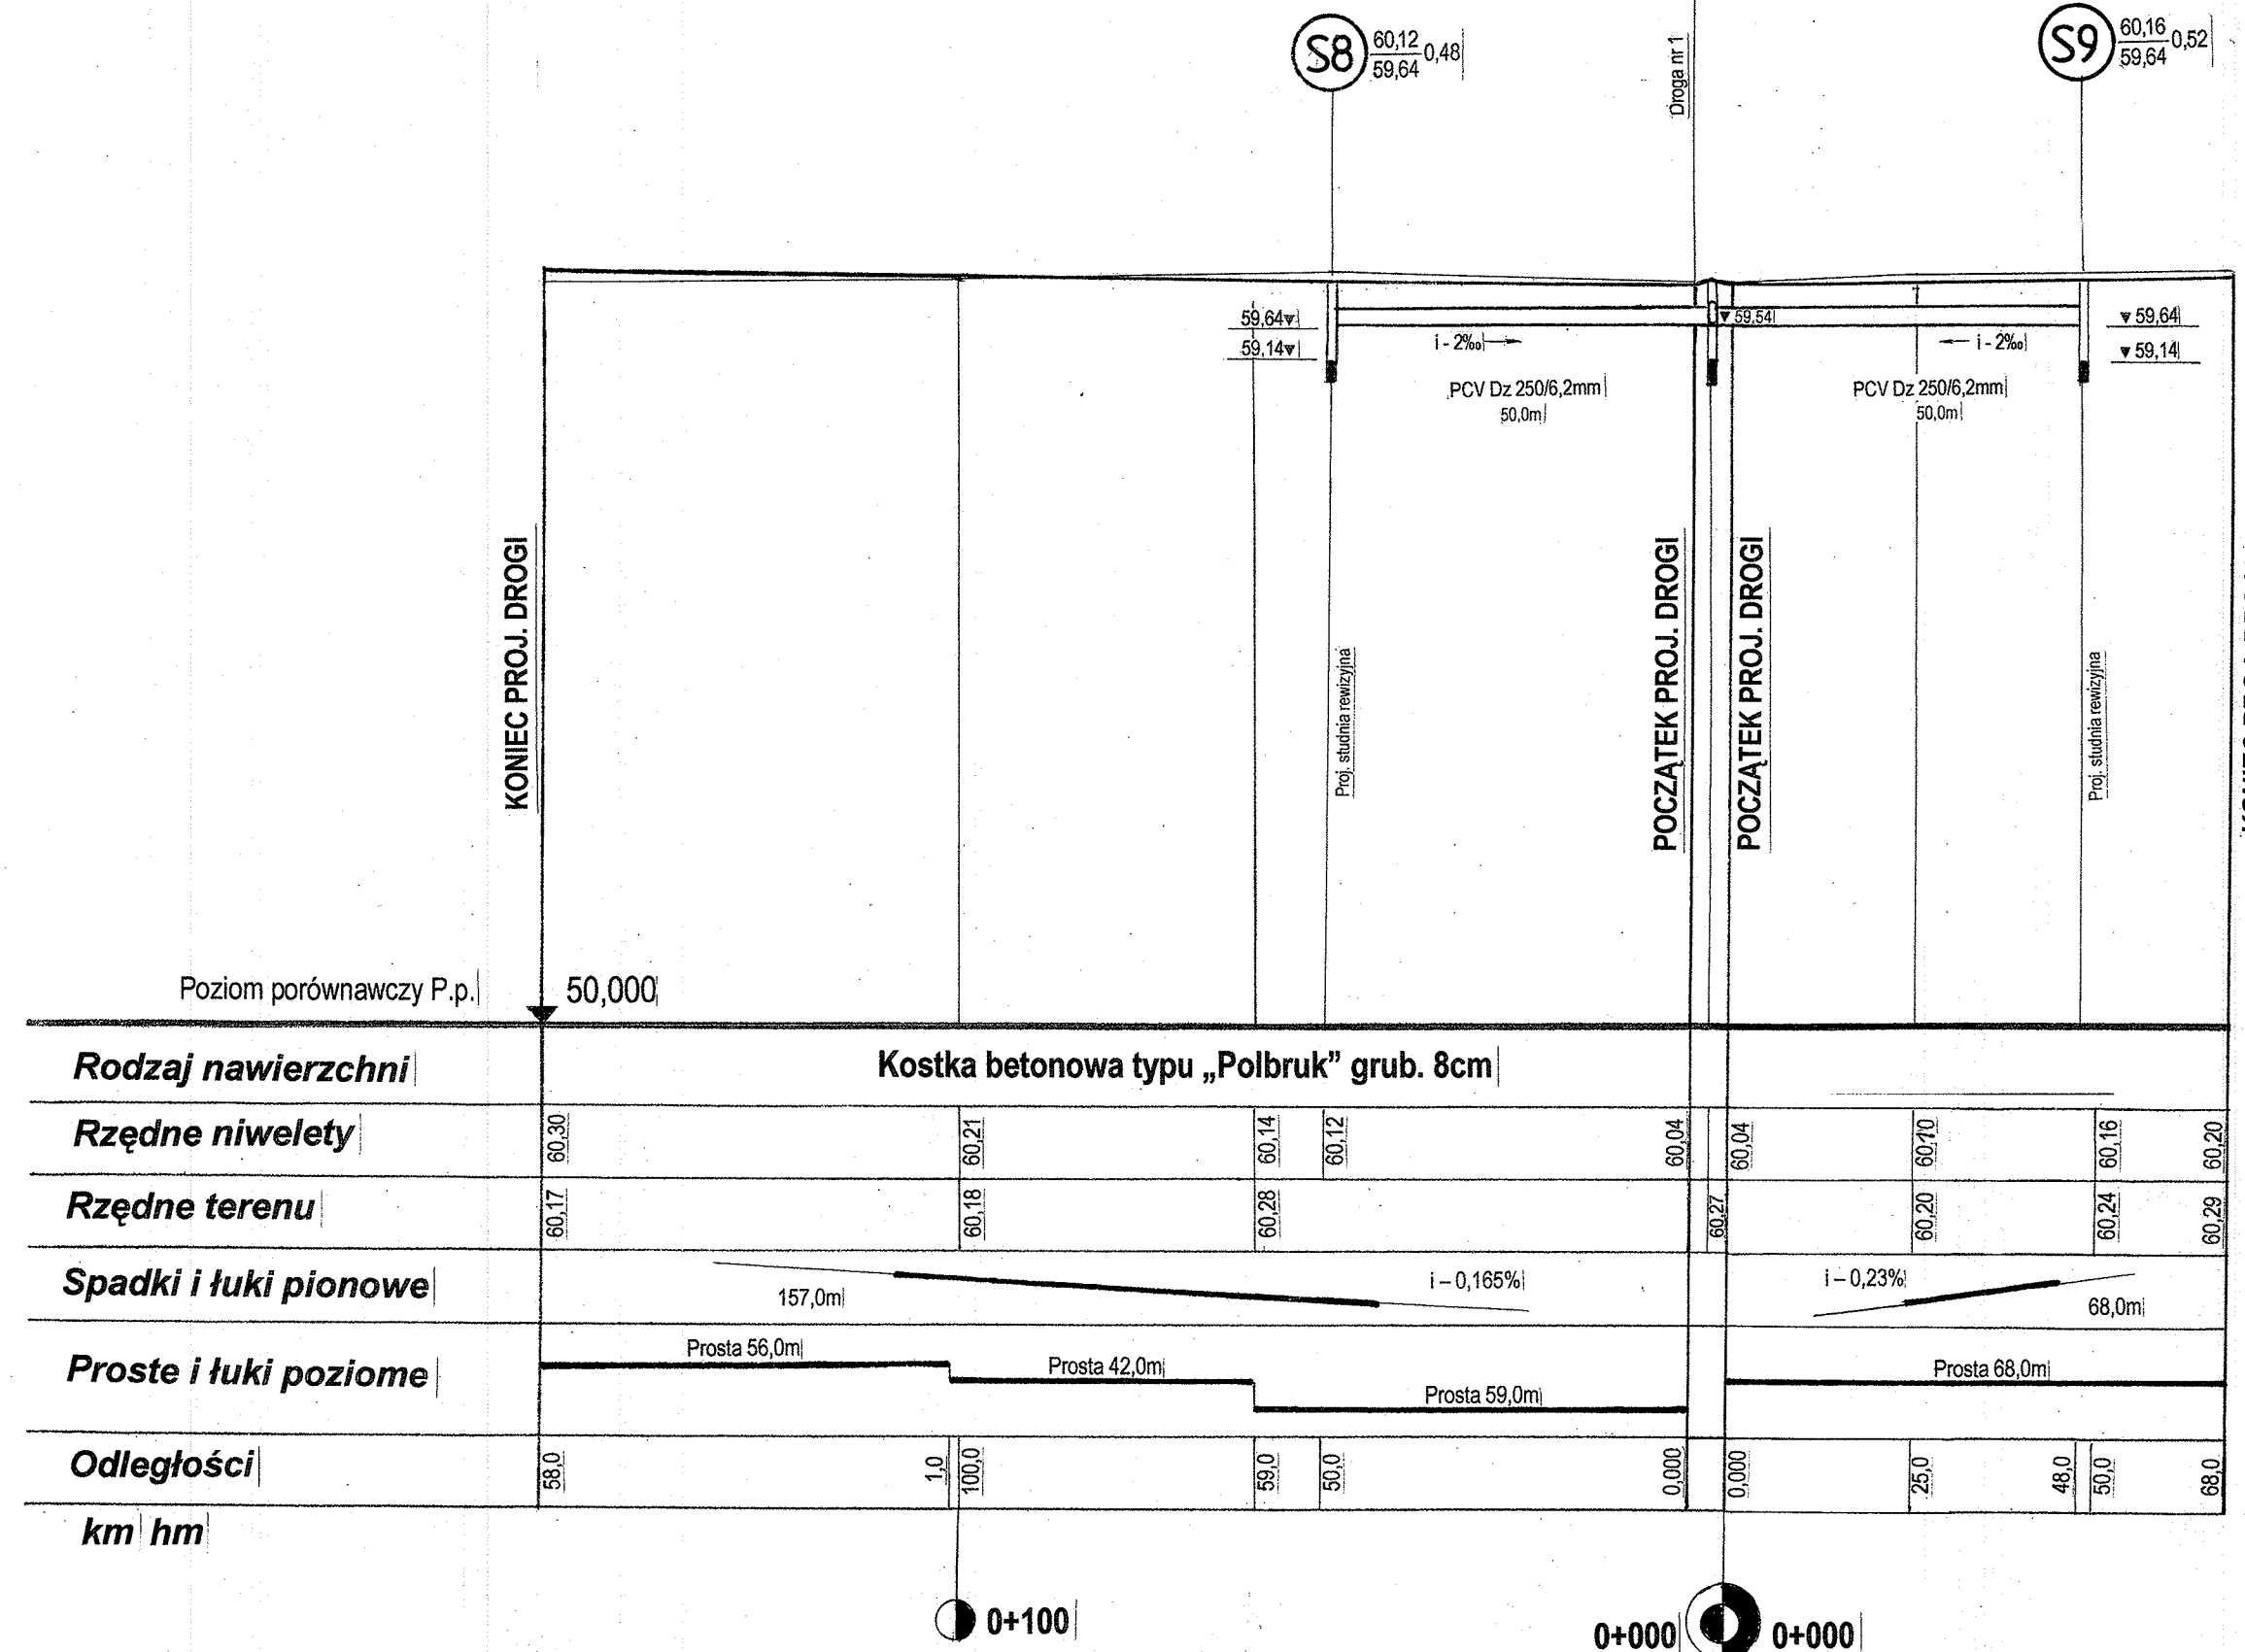

Obiekt: PRZEBUDOWA DRÓG GMINNYCH		Nr rys. <b>3</b>
Adres : Tuchorza, gmina Siedlec		Skala: 1:500
Nazwa rysunku : Profil podłużny.		Data : 06. 2013r.
Projektant : <div style="text-align: center;">PROJEKTANT Jan Giermeling usp. bud. nr 7168/WZDP - Poznań Specjalność Techniczna - budowlana: drogi</div>		