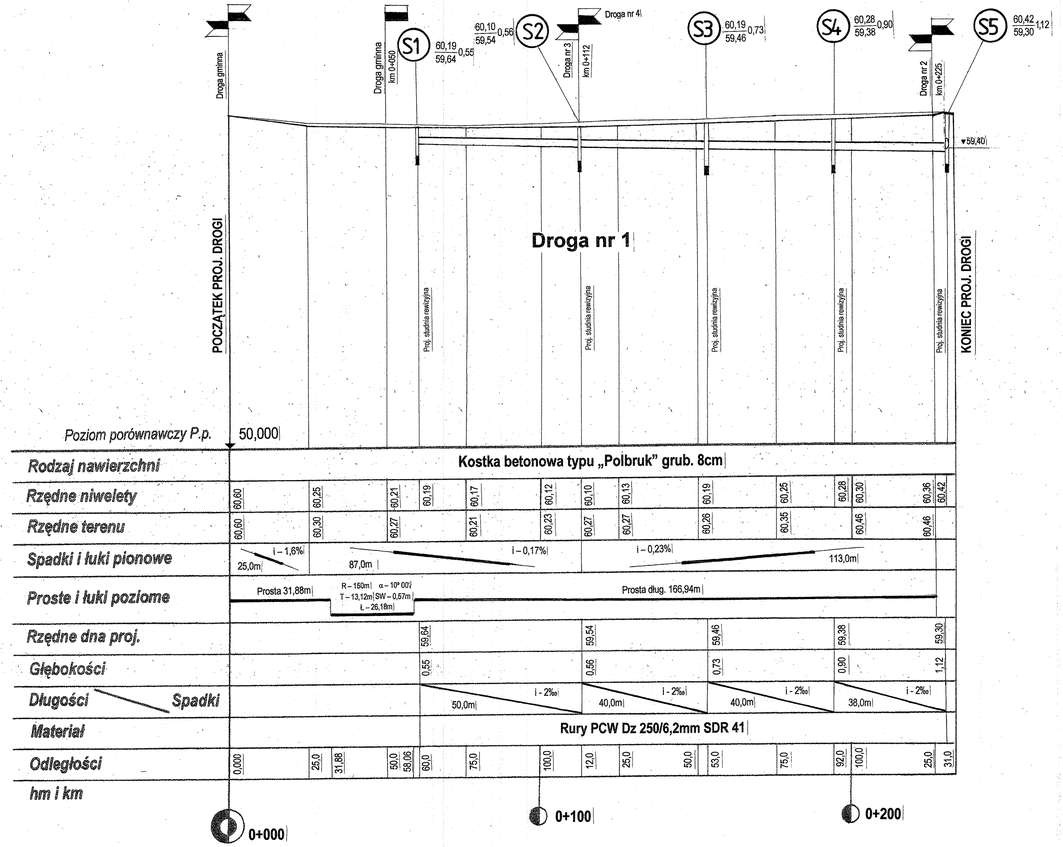


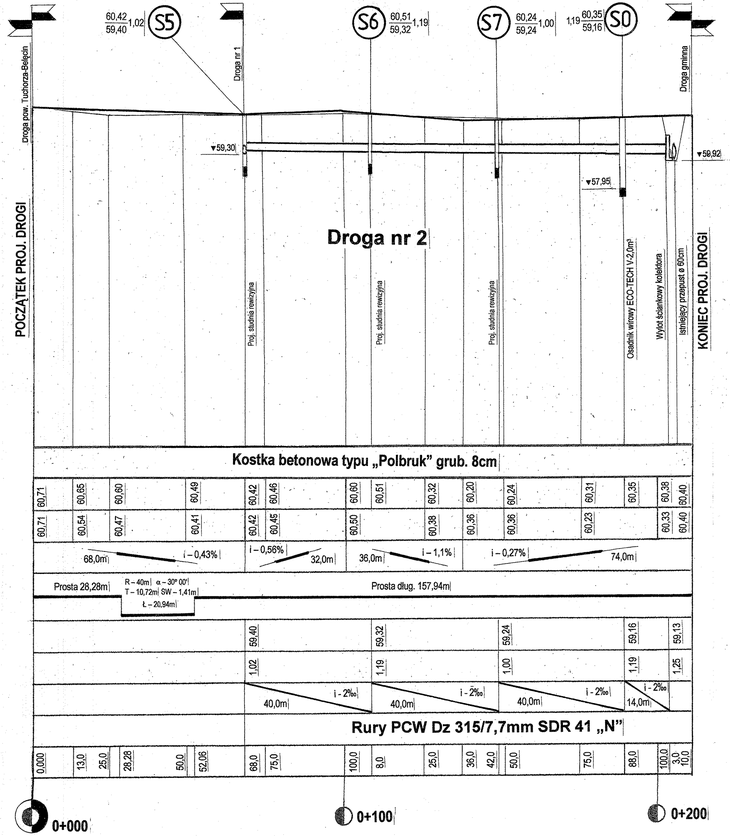


| | |
|---|---|
| *Obiekt:* **PRZEBUDOWA DRÓG GMINNYCH** | *Nr rys.* **2** |
| *Adres :* Tuchorza, gmina Siedlec | *Skala:* 1:500 |
| *Nazwa rysunku :* **Profil podłużny.** | *Data :* **06. 2013r.** |
| *Projektant :* PROJEKTANT Jan Kowalewski upr. bud. nr ... Poznań Specjalność techniczno - budowlana: drogi | |