


MIEJSCOWY PLAN ZAGOSPODAROWANIA PRZESTRZENNEGO DLA OBSZARU "CHOBIEENICE - REJON WSCHODNI"

WYRYS ZE STUDIUM UWARUNKOWAŃ I KIERUNKÓW ZAGOSPODAROWANIA PRZESTRZENNEGO GMINY SIEDLEC (UCHWAŁA NR XXXVII/202/2021 RADY GMINY SIEDLEC Z DNIA 30 LISTOPADA 2021 R.)

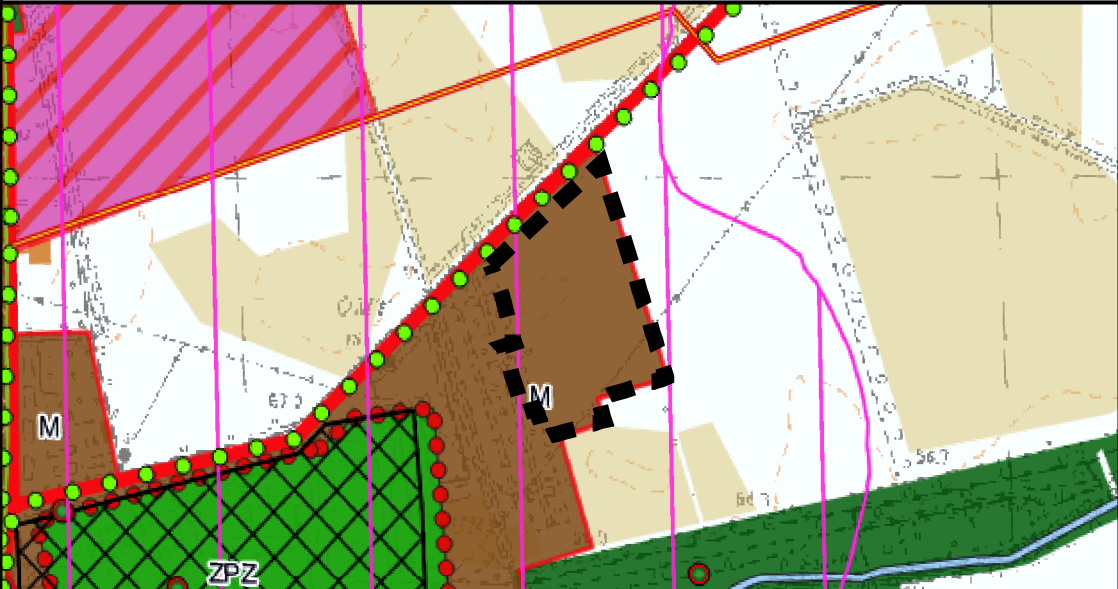

SKALA 1:10 000

- GRANICA OBSZARU OBJĘTEGO MIEJSCOWYM PLANEM ZAGOSPODAROWANIA PRZESTRZENNEGO
- TERENY ZABUDOWY WIELOFUNKCYJNEJ W ZWARTYCH JEDNOSTKACH WIEJSKICH
- GRANICE UDOKUMENTOWANYCH ZŁÓŻ KOPALIN 1-13

OZNACZENIA

- GRANICA OBSZARU OBJĘTEGO MIEJSCOWYM PLANEM ZAGOSPODAROWANIA PRZESTRZENNEGO
- LINIE ROZGRANICZAJĄCE TERENY O RÓŻNYM PRZEZNACZENIU LUB RÓŻNYCH ZASADACH ZAGOSPODAROWANIA
- OBOWIĄZUJĄCE LINIE ZABUDOWY
- NIEPRZEKRACZALNE LINIE ZABUDOWY
- MN TERENY ZABUDOWY MIESZKANIOWEJ JEDNORODZINNEJ
- E TEREN INFRASTRUKTURY TECHNICZNEJ - ELEKTROENERGETYKA
- KDW TERENY DRÓG WEWNĘTRZNYCH
- ZP TEREN ZIELENI URZĄDZONEJ
- STREFY ZIELENI

OBSZAR OBJĘTY GRANICAMI PLANU POŁOŻONY JEST:
1. NA TERENIE UDOKUMENTOWANEGO ZŁOŻA GAZU ZIEMNEGO "BABIMOST" GZ 4599.
2. W ZASIĘGU KONCESJI PGNiG S.A. W WARSZAWIE NR 24/95/Ł Z DNIA 12.10.2016 r. NA POSZUKIWANIE I ROZPOZNAWANIE ZŁÓŻ ROPY NAFTOWEJ I GAZU ZIEMNEGO ORAZ WYDOBYWANIE ROPY NAFTOWEJ I GAZU ZIEMNEGO ZE ZŁÓŻ W OBSZARZE ŚWIEBODZIN -WOLSZTYN, WAŻNEJ DO DNIA 12.10.2046 r.
2. NA OBSZARZE I TERENIE GÓRNICZYM "BABIMOST".
3. W STREFIE OGRANICZEŃ WYNIKAJĄCYCH Z POŁOŻENIA W OTOCZENIU LOTNISKA ZIELONA GÓRA-BABIMOST.

