
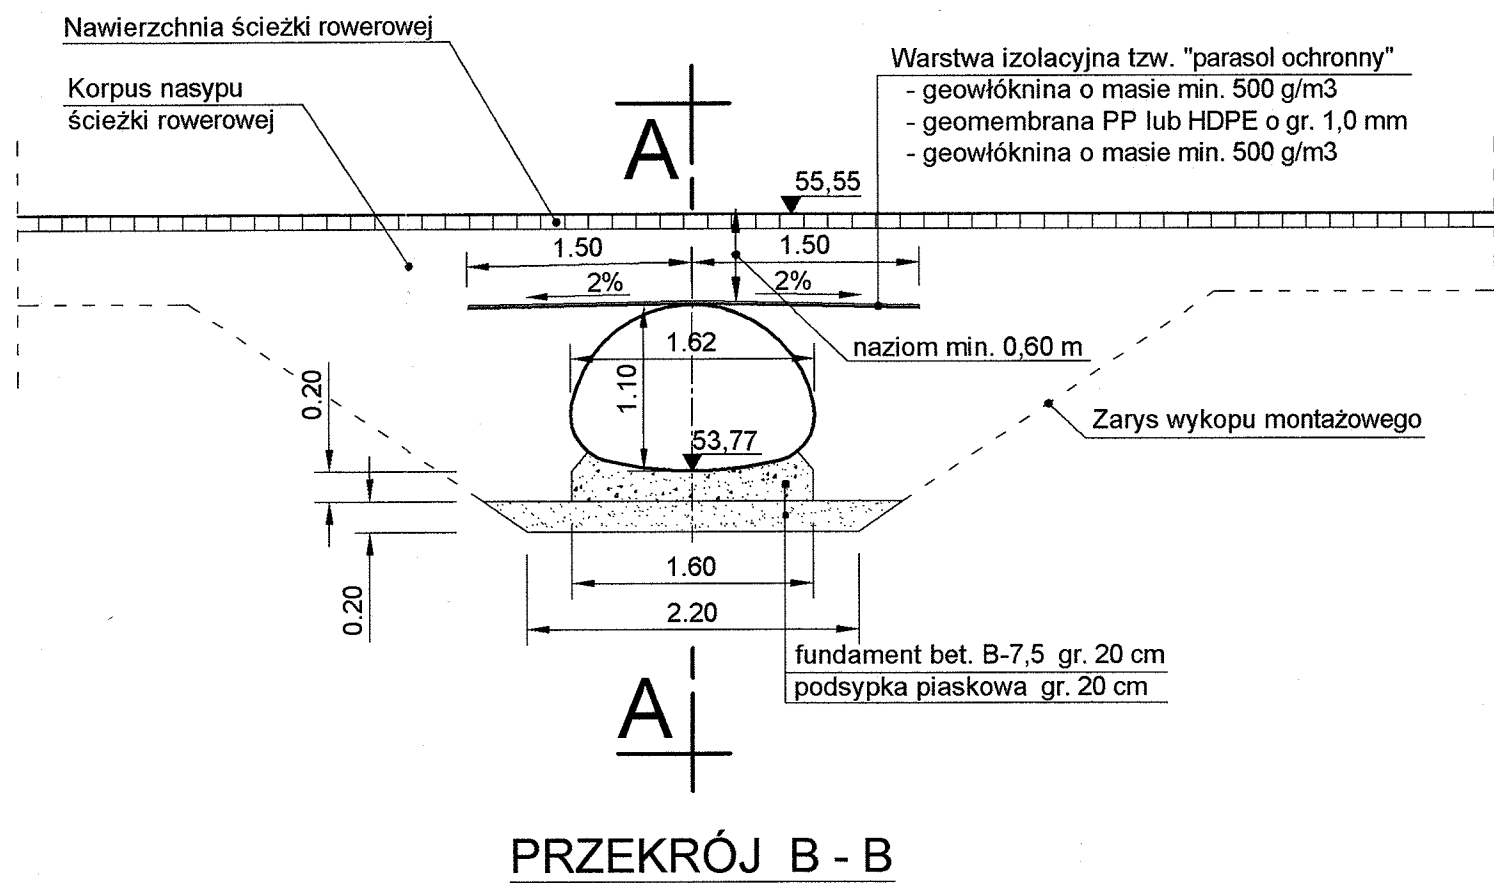
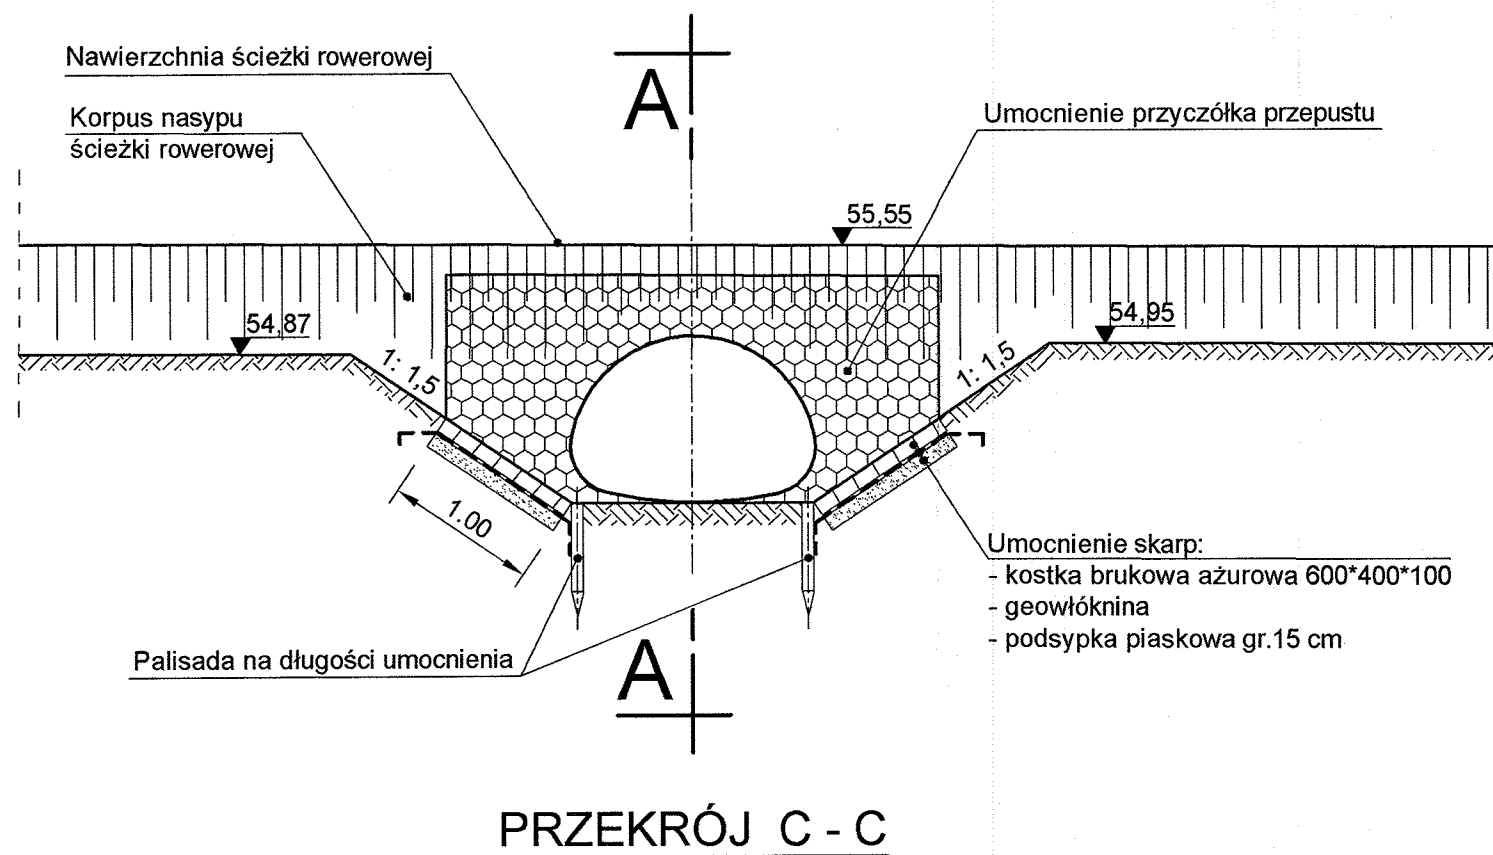
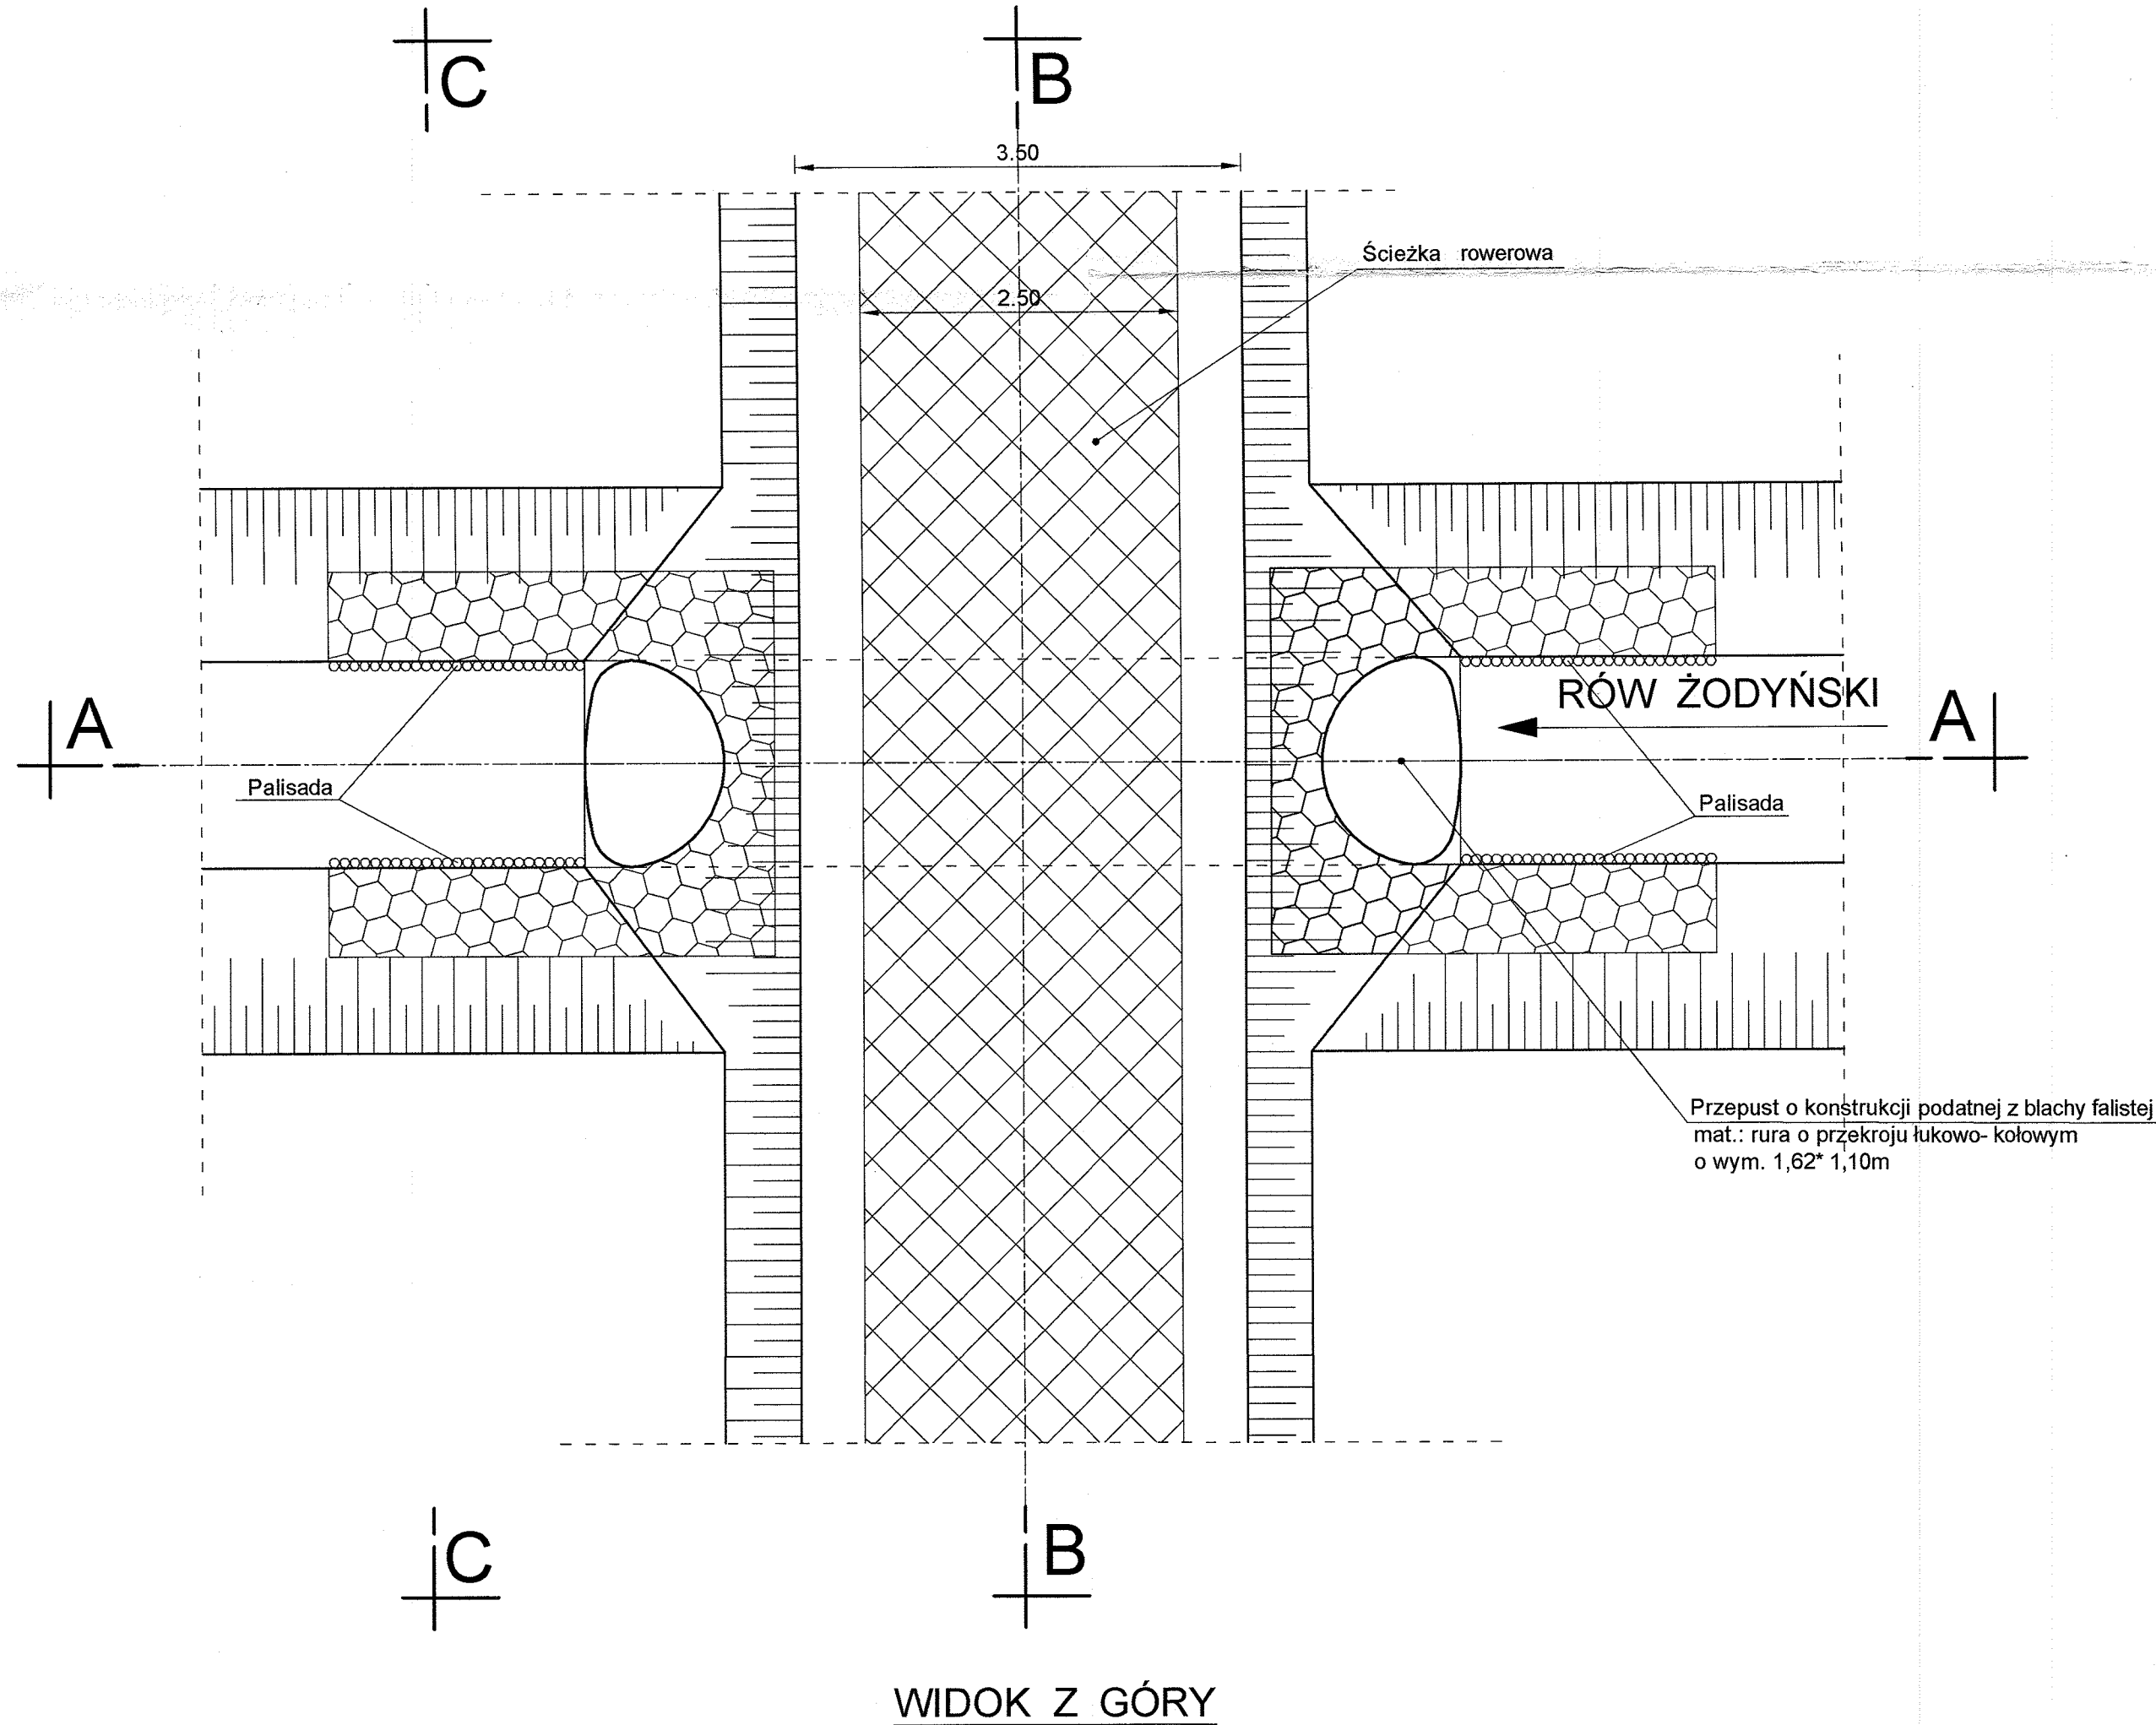


PRZEPUST O KONSTRUKCJI PODATNEJ Z BLACHY FALISTEJ
skala 1:50

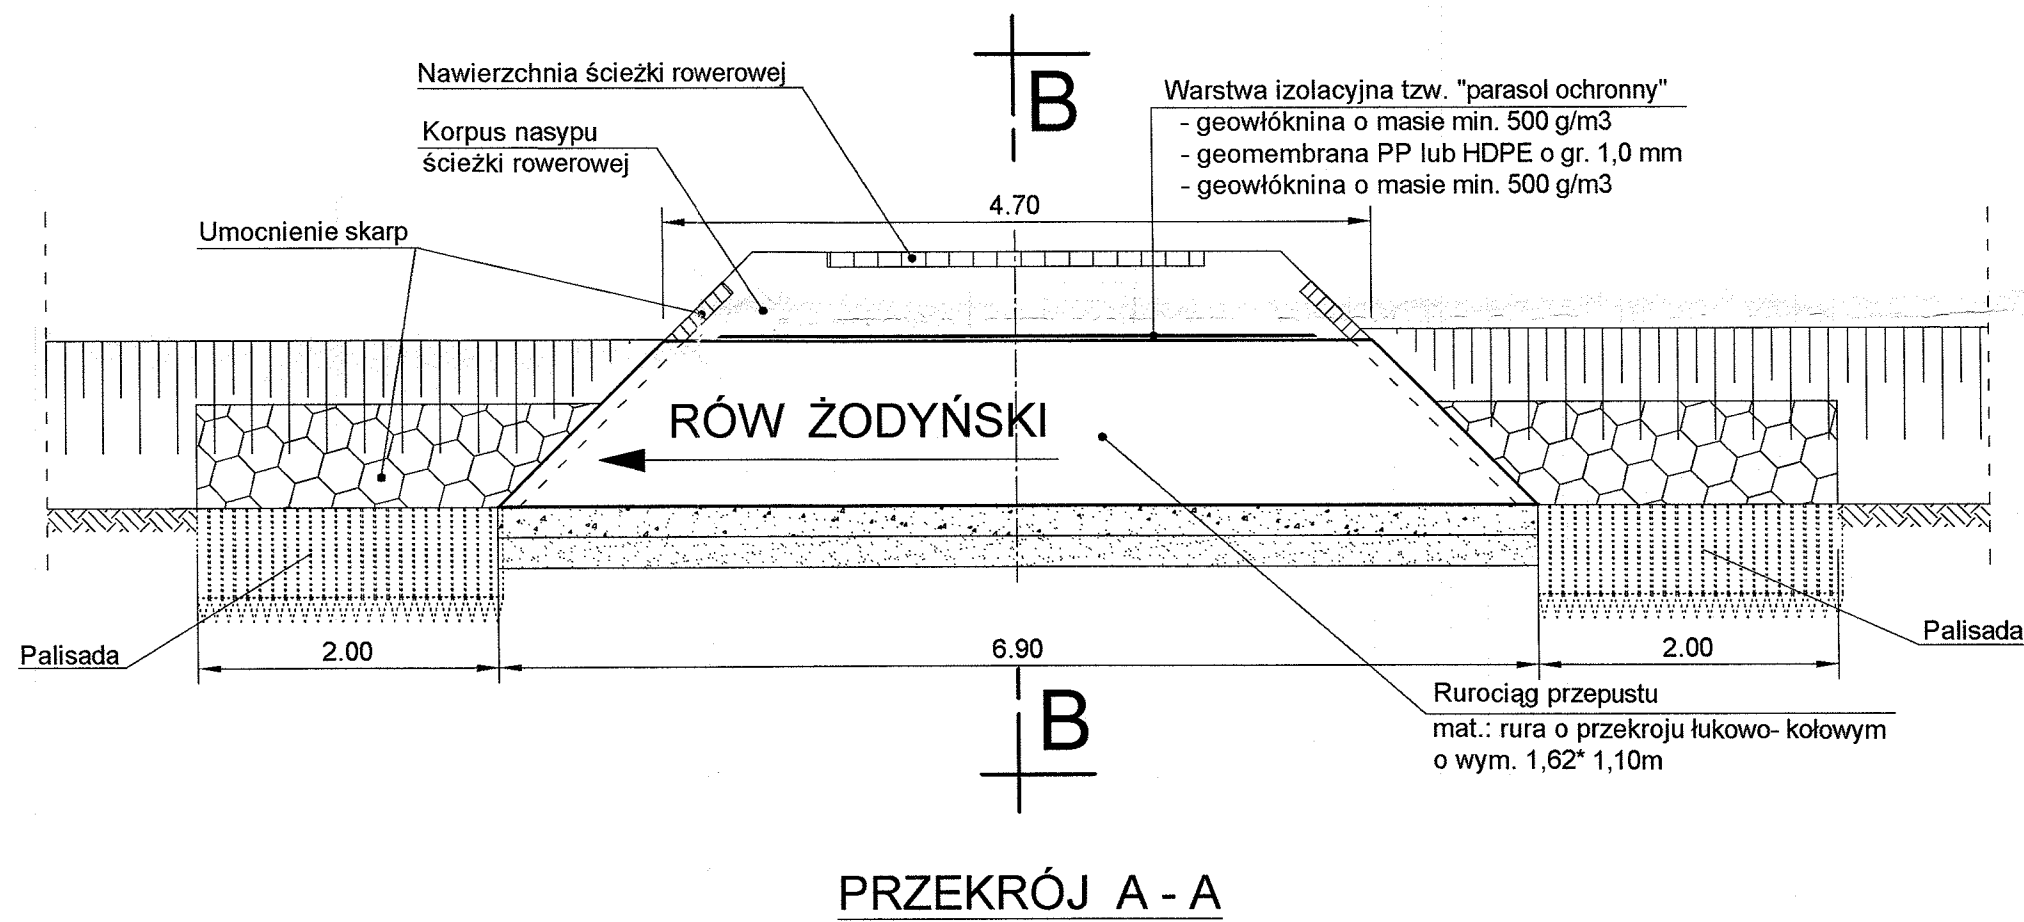

OBJEKT: PRZEPUST km 3+349 Rowu Żodyńskiego		NR. RYS.: 5	
Ścieżka rowerowa Kopanica-Żodyń			
INWESTOR: GMINA SIEDLEC	Siedlec, ul. Złazczyńska 17	SKALA: 1:50	
ADRES: Żodyń, gm. Siedlec		DATA: LIPIEC 2007	
PRZEPUST-KONSTRUKCJA			
PROJEKTOWAŁ: inż. Adam Cichy		SYSTEM: ANDRZEJ LORENZ	
Upr. nr 110/82/Zg i 32/94/Zg		upr. bud. nr 10/04/02/114/04/02 § 15, § 52, § 7	
z § 1.5 § 2.2 § 5.2 § 6.7		oraz § 7.3 ust. 1 pkt 5 i 4 lit. "a"	
ul. Kusocińskiego 5/43		ul. Kusocińskiego 5/57	
64-200 WOLSZTYN		64-200 WOLSZTYN	