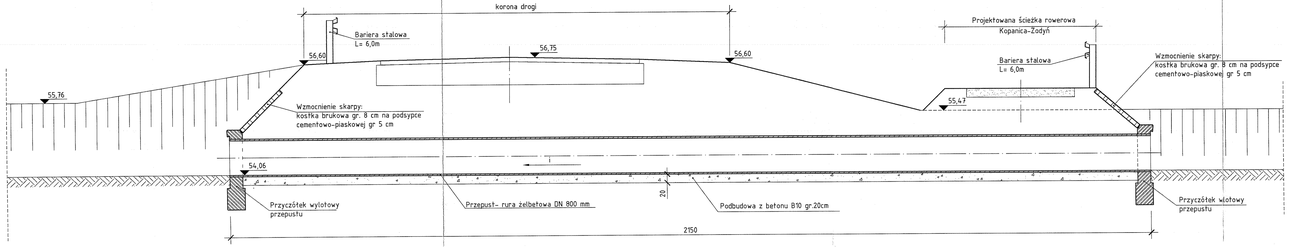

PRZEKRÓJ A - A

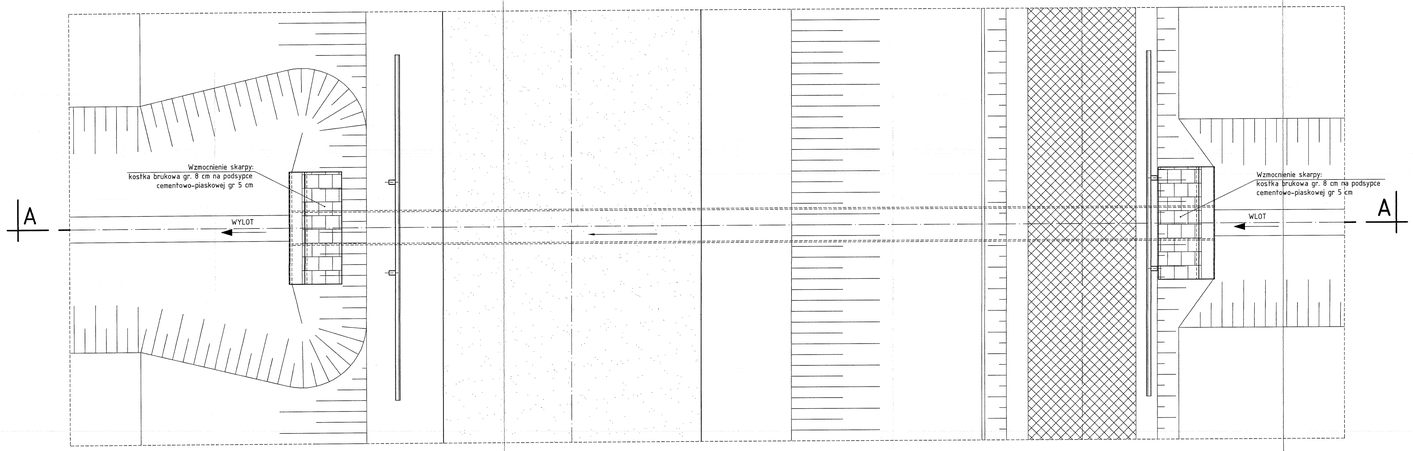

WIDOK Z GÓRY

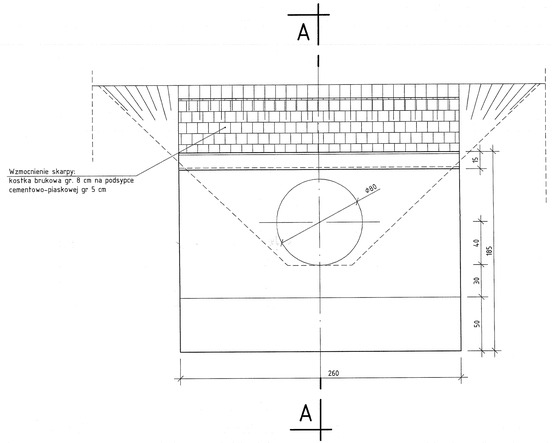

PRZYCZÓŁEK PRZEPUSTU
widok - skala 1: 20

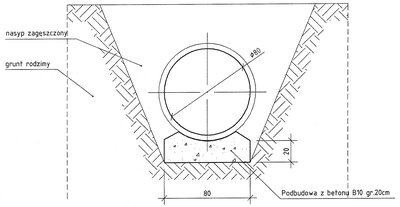

Posadowienie rur w przepuście
sposób układania rur w wykopie

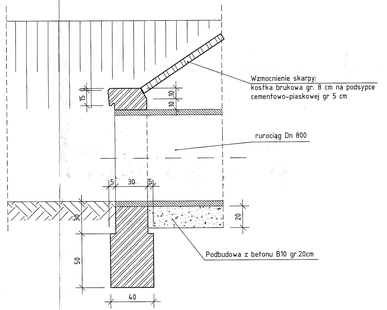

PRZEKRÓJ A - A skala 1: 20

TEMAT: Ścieżka rowerowa Kopanica- Zodyń
Przepust na rowie "Na" w ciągu drogi krajowej nr 32
WYKONAŁ: DAMIAN BIELIELEC, Siedlec, ul. Zbąszyńska 17
OBIEKT: Rów "Na" w km 2+120, grunty m.Jaromierz
ZAKRES STADIUM: PRZEPUST DROGOWY D-80
Nr ARK. 8
SKALA: 1:50
DATA: PAŹDZIERNIK 2007
PROJEKTOWAŁ: inż. Adam Cichy
Upr. nr 110/0/Zg i 32/94/Zg
do 2,13,5,6,7,8,9,10,12,15,16,17
oraz § 13 ust. 1 pkt 1 i 4 lit "a"
ul. Kusocińskiego 5/43
64-200 WOLSZTYN
SPRAWDZIŁ: ANDRZEJ LORENZ
upr. bez ograniczeń nr 1/0/94/Zg i 11/151/17
oraz § 13 ust. 1 pkt 1 i 4 lit. „a"
ul. Kusocińskiego 5/57
64-200 WOLSZTYN