


Poziom porównawczy 45,00 m n.p.m.

Rzędna terenu istniejącego	53,46			53,55			53,50
Rzędna cieku	52,09			52,11			52,12
Głębokość	1,37			1,44			1,38
Odległości [m]			100,0			100,0	
Długość [m]			89,0		4,0		

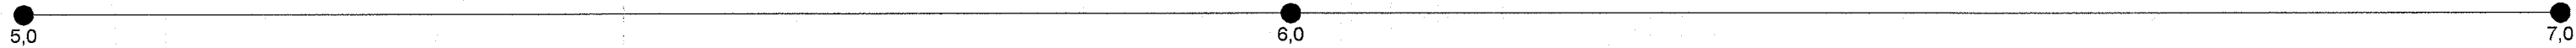

OBJEKT:

PRZEPUST km 0+604 KANAŁU DŹWINA

INWESTOR:

GMINA SIEDLEC

ADRES:

Siedlec, ul. Zbąszyńska 17

NAZWA RYSUNKU:

Kopanica, gm. Siedlec

PROJEKTANT:

inż. Adam Cichy

Upr. nr 110/82/Zg 132/94/Zg

z 6.1.5.60.3.6.5.2.6.7

oraz 6.13 ust. 1 pkt 5 i 4 lit. „a”

ul. Kusocińskiego 5/43

64-200 WOLSZTYN

NR RYS:

3

SKALA:

1:100/500

DATA:

LIPIEC 2007

ASYSTENT:

ANDRZEJ LORENZ

upr. bud. nr 110/82/Zg 132/94/Zg z 6.1.5.60.3.6.5.2.6.7

oraz 6.13 ust. 1 pkt 5 i 4 lit. „a”

ul. Kusocińskiego 5/43

64-200 WOLSZTYN