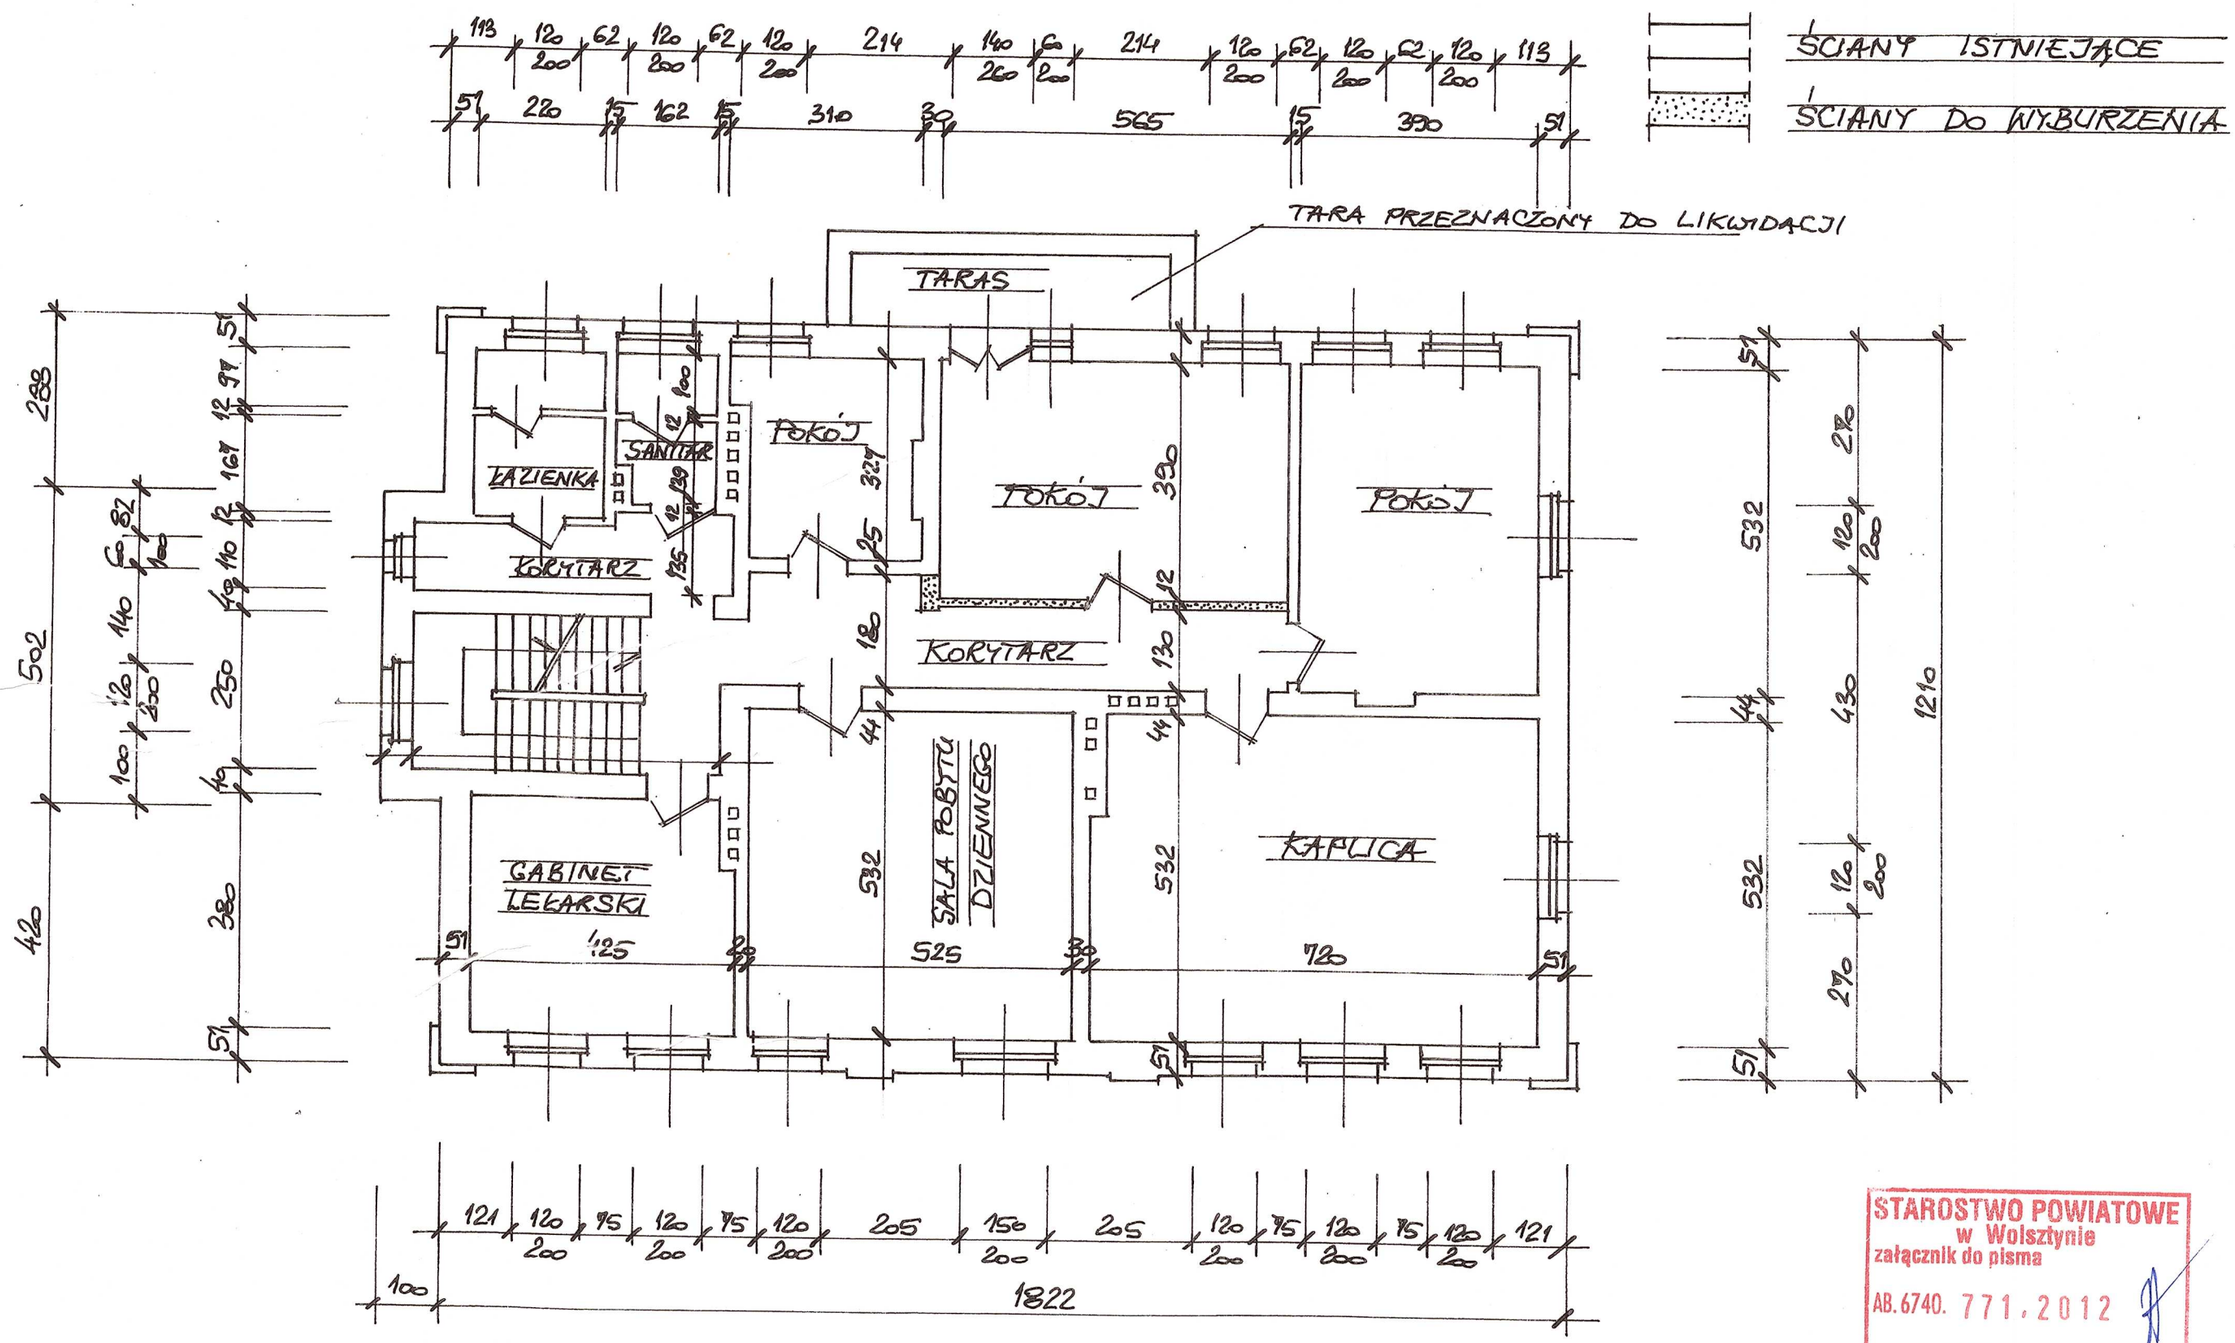

STAROSTWO POWIATOWE
w Wolsztynie
załącznik do pisma
AB.6740. 771.2012

BIURO „AMBIT” mgr inż. MAREK PRZĄDKA PROJEKTOWANIE I NADZÓR BUDOWLANY - WYCENY NIERUCHOMOŚCI		
OBIEKT	ROZBUDOWA BUDYNKU DOMU POMOCY SPOŁECZNEJ	RYS. NR 4
LOKALIZACJA	SIEDLEC. ul. ZBĄSZYŃSKA, działka nr 1022/5	
INWESTOR	GMINA SIEDLEC SIEDLEC, ul. ZBĄSZYŃSKA 17	
TREŚĆ RYS.	RZUT PIĘTRA - INWENTARYZACJA	SKALA 1: 100
PROJEKTANT	mgr inż. MAREK PRZĄDKA	
UPRAWNIENIA	nr 148/94/ZG z § 2.1, § 2.2, § 5.1 W SPECJALNOŚCI ARCHITEKT. i KONSTRUK.-BUDOWLANEJ	DATA 10.2012