

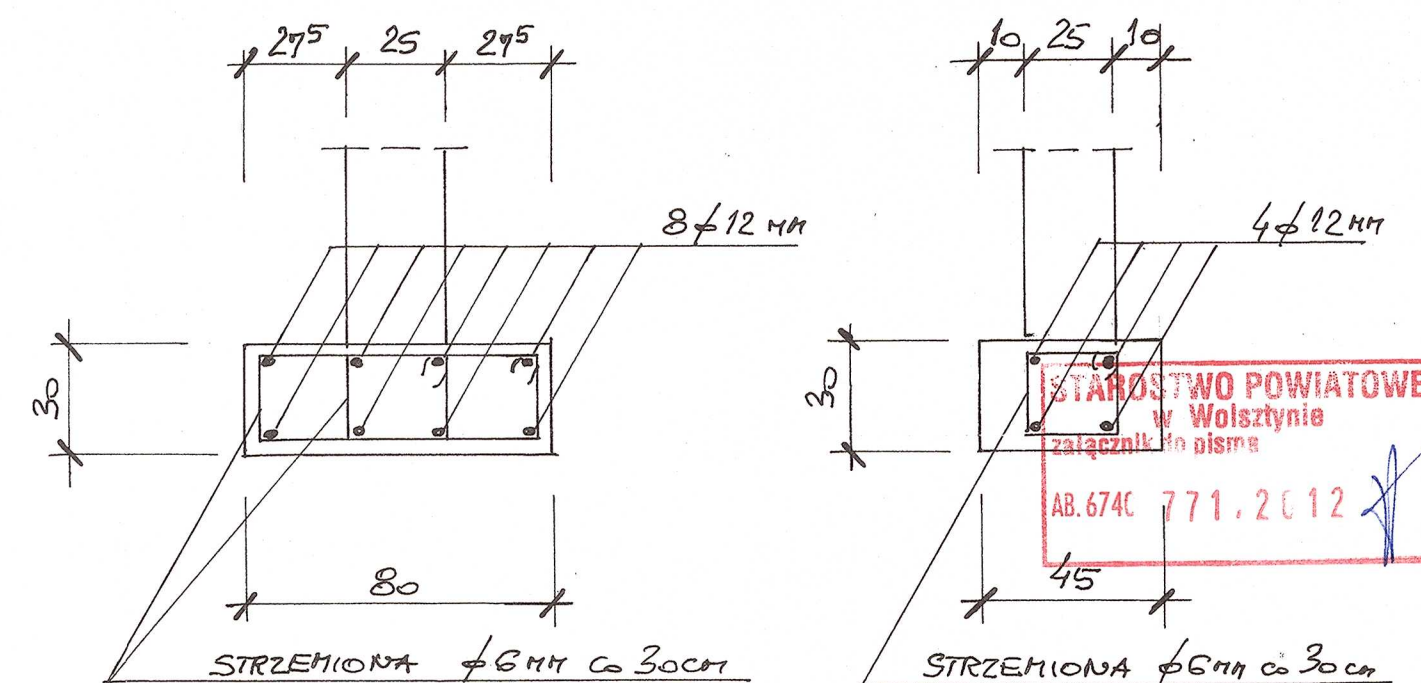


PLYTA FUNDAMENTOWA
 POD SZYB WINDY GR. 30cm
 B-20, A-II (KRZYŻOWO ZBRĘTANA
 $\phi 12mm$ 20x20cm GóRŁ; DOKŁADNIE)

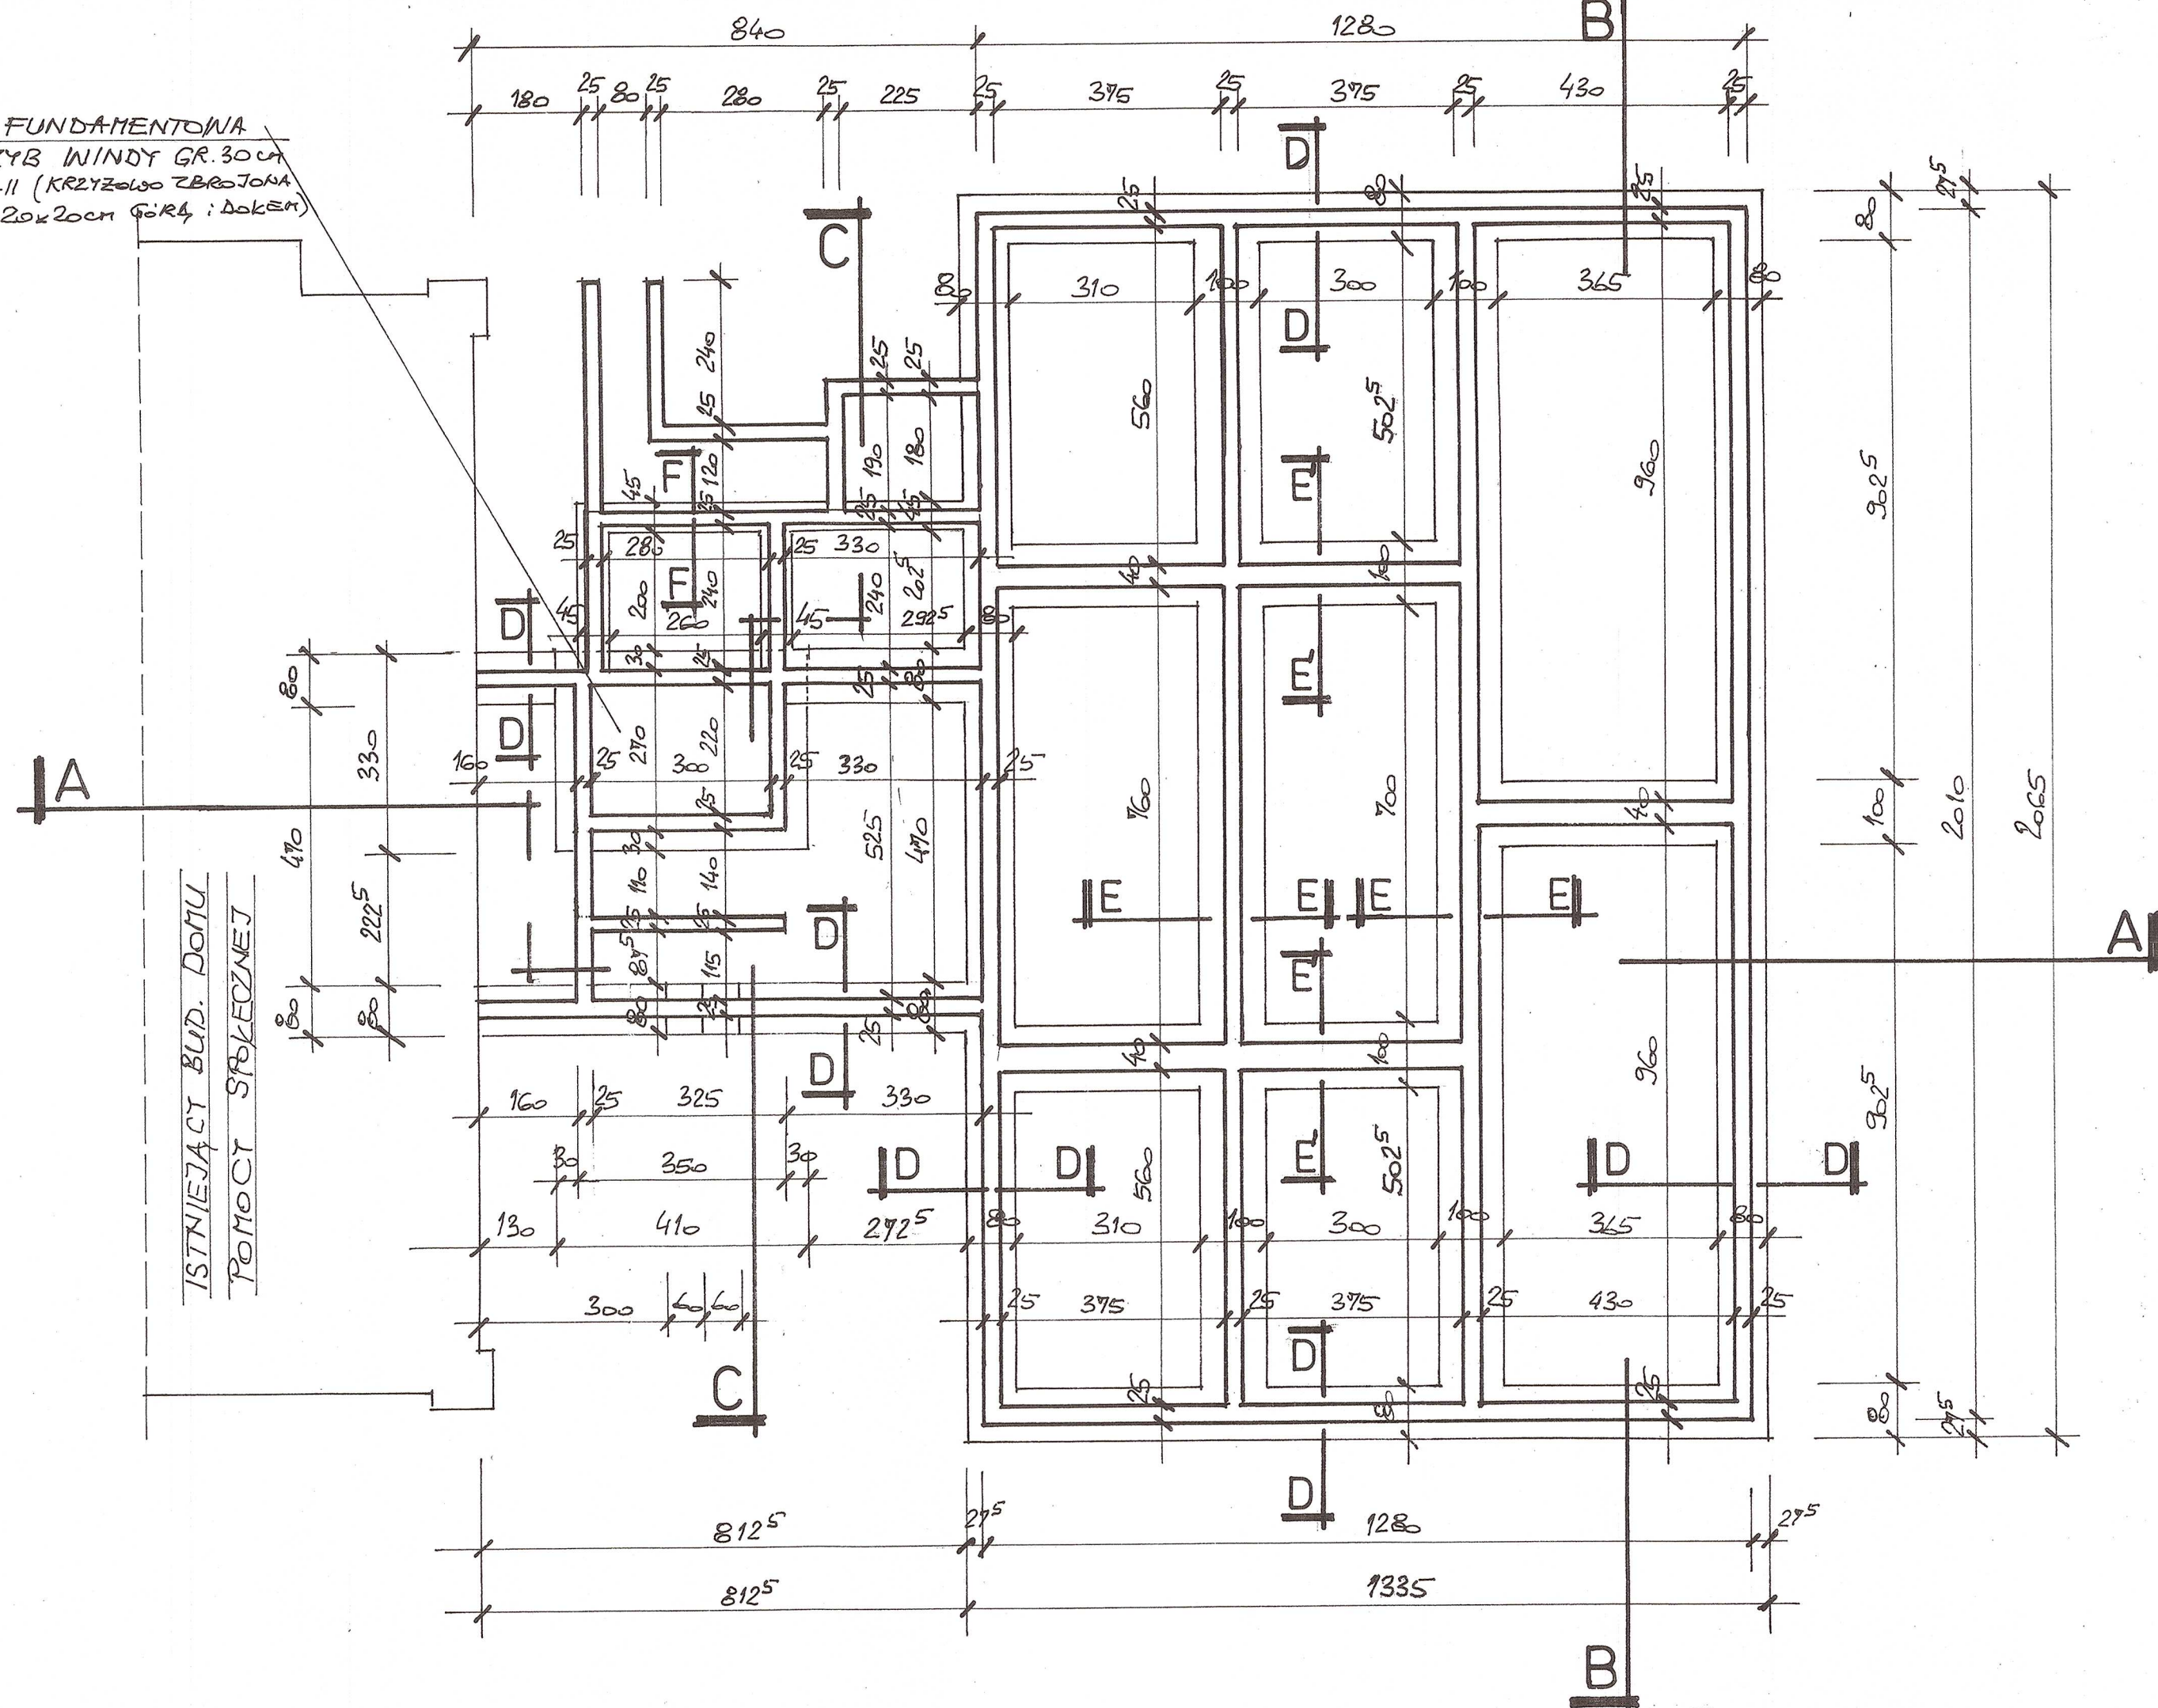

PRZĘKRÓJ D-D 1:20

PRZĘKRÓJ F-F 1:20

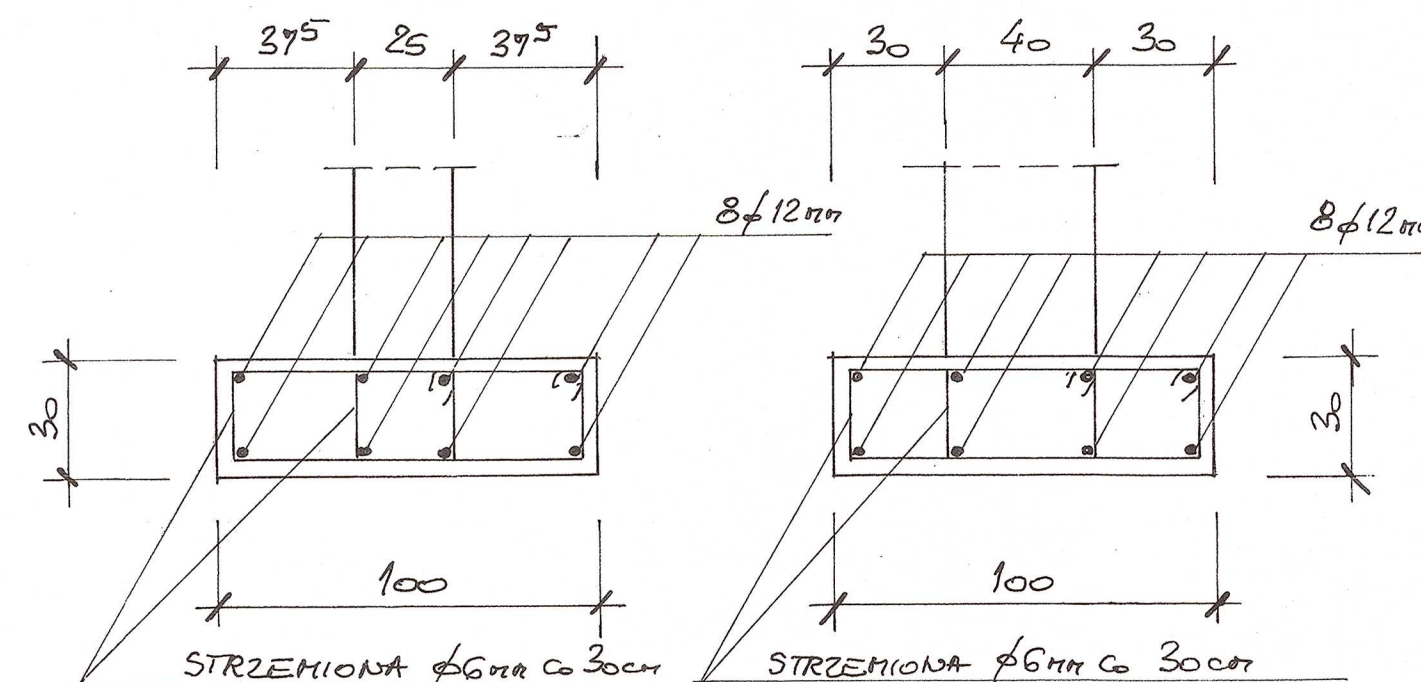

PRZĘKRÓJ E-E 1:20

PRZĘKRÓJ E'-E' 1:20

BIURO „AMBIT” mgr inż. MAREK PRZĄDKA		
PROJEKTOWANIE I NADZÓR BUDOWLANY - WYCENY NIERUCHOMOŚCI		
OBIEKT	ROZBUDOWA BUDYNKU DOMU	RYS. NR 6
LOKALIZACJA	SIEDLEC. ul. ZBĄSZYŃSKA, działka nr 1022/5	
INWESTOR	GMINA SIEDLEC	
	SIEDLEC, ul. ZBĄSZYŃSKA 17	
TREŚĆ RYS.	RZUT ŁAW FUNDAMENTOWYCH	SKALA 1: 100
PROJEKTANT	mgr inż. MAREK PRZĄDKA	
UPRAWNIENIA	nr 148/94/ZG z § 2.1, § 2.2, § 5.1 W SPECJALNOŚCI ARCHITEKT. I KONSTRUK.-BUDOWLANEJ	DATA 10.2012