



MIEJSCOWY PLAN ZAGOSPODAROWANIA PRZESTRZENNEGO
"REJON SIEDLCA I ŻODYNIA"

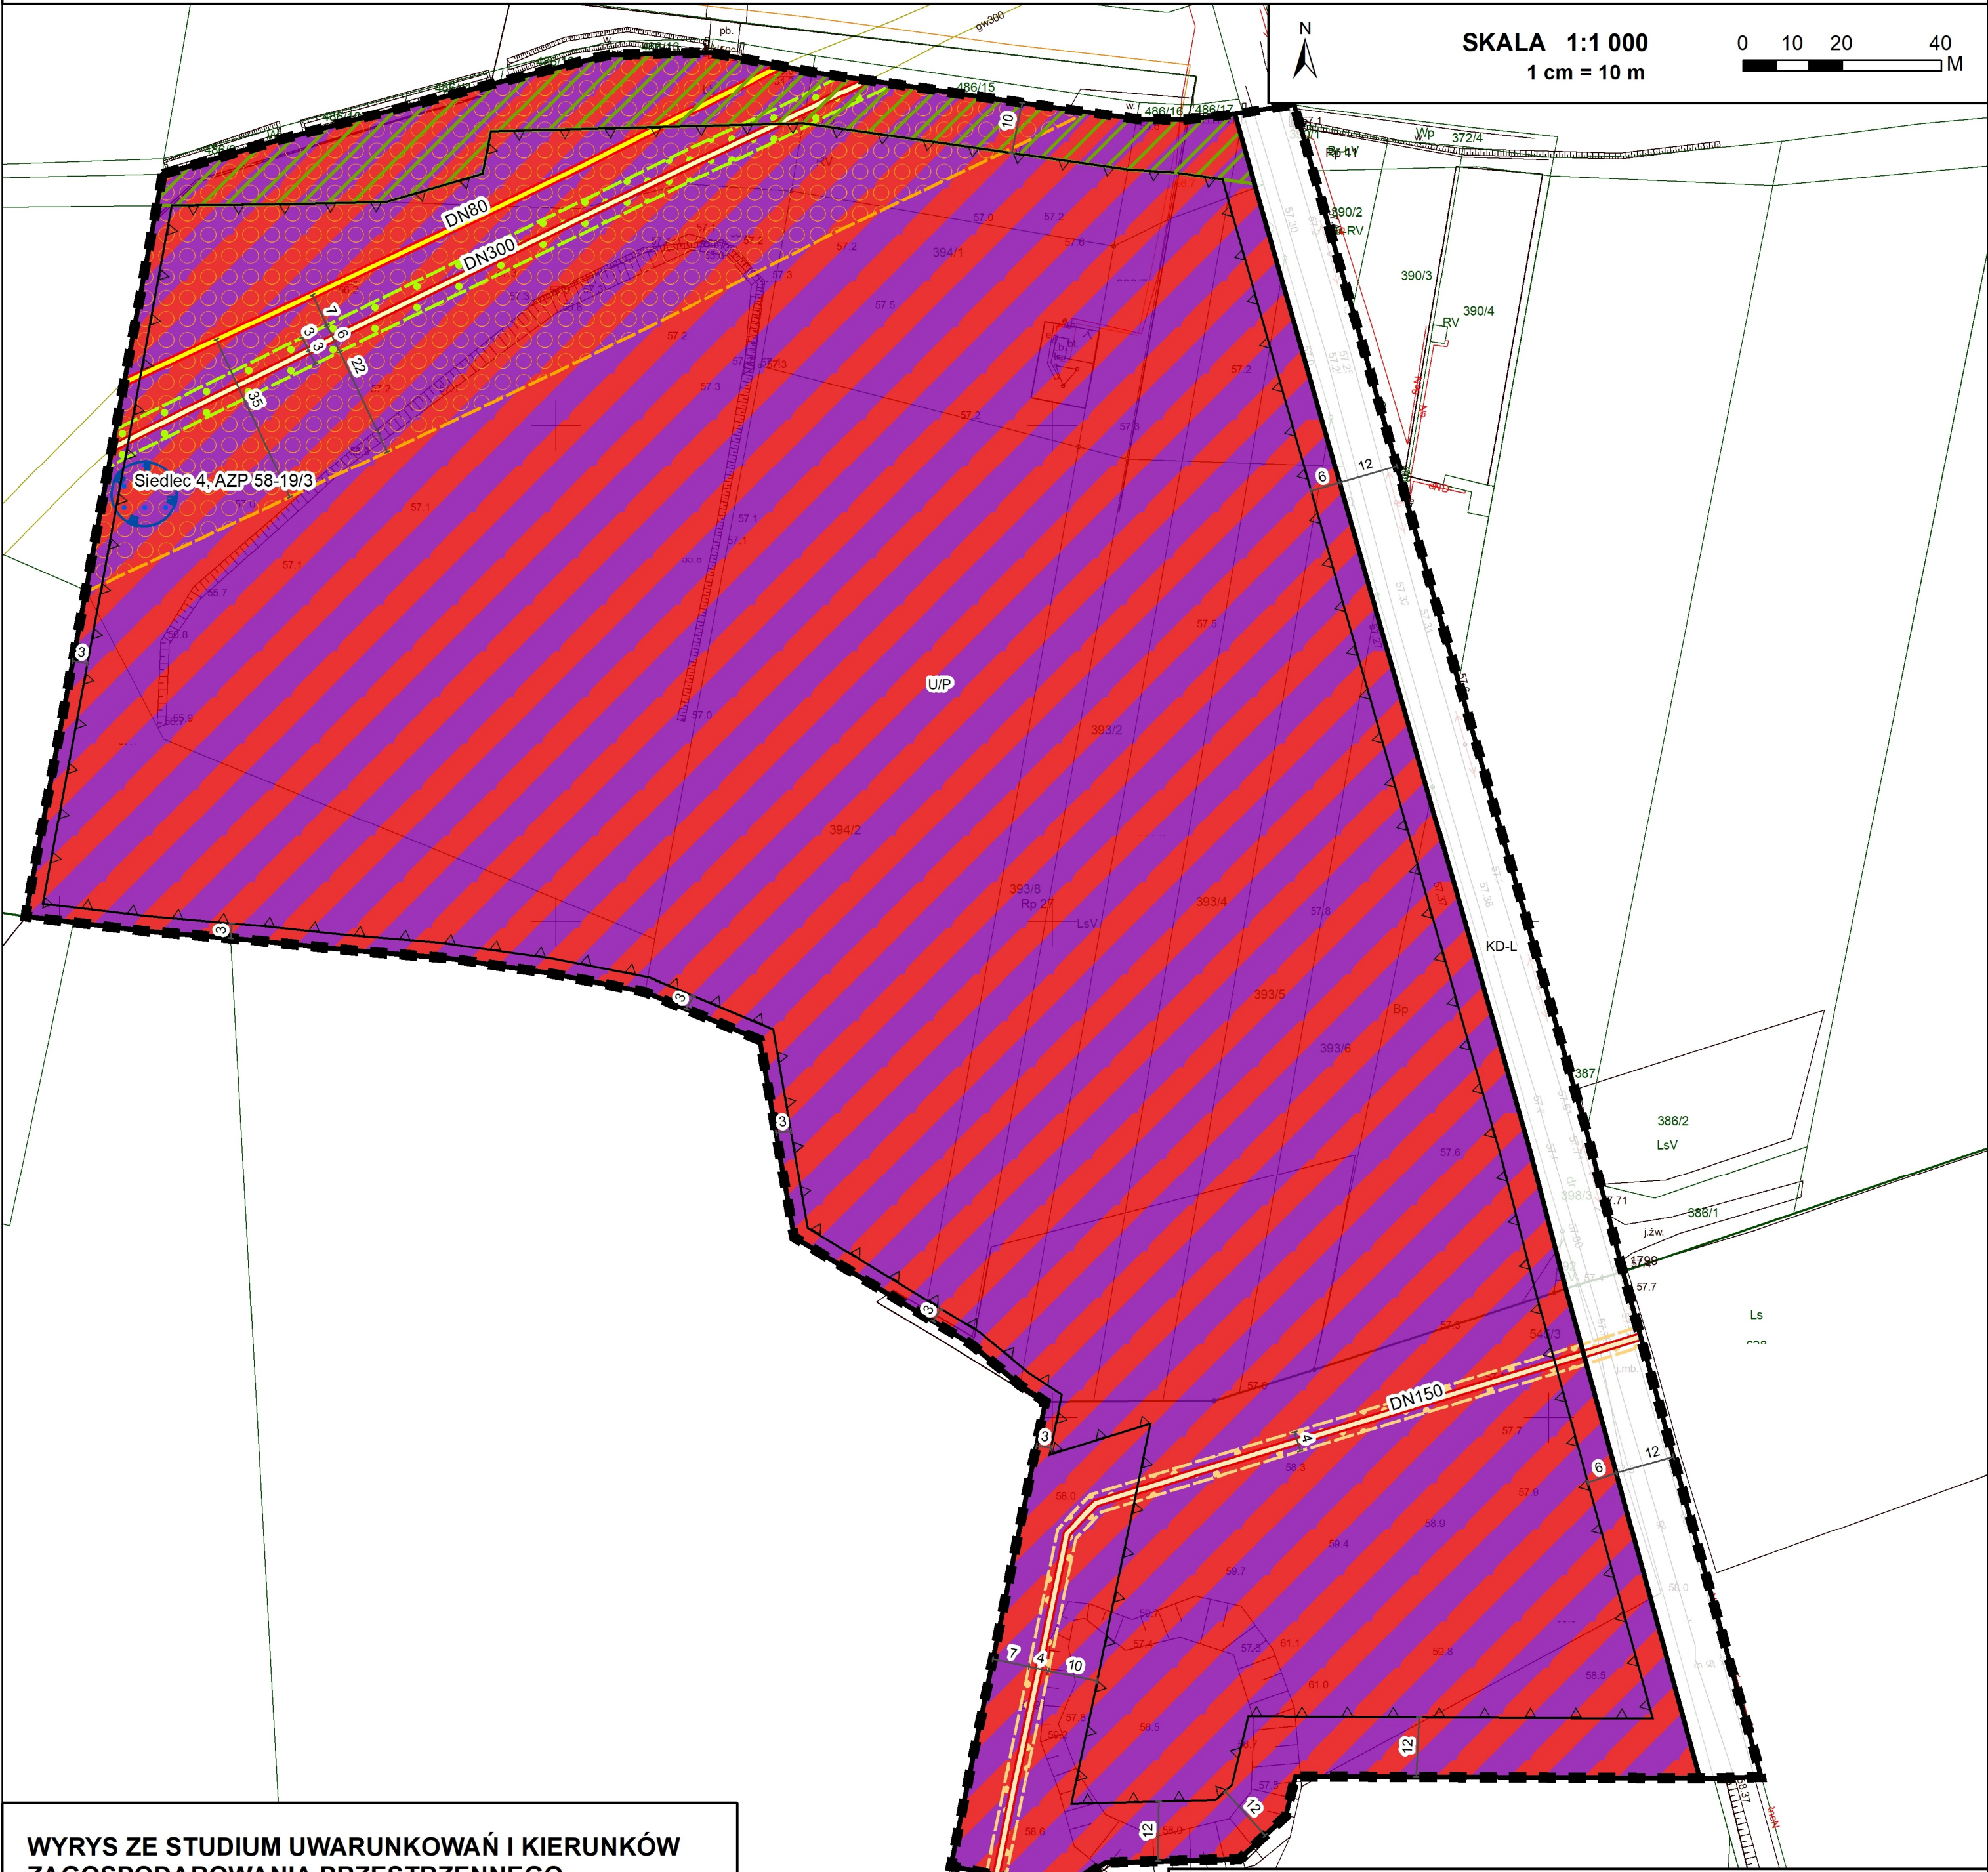

WYRYS ZE STUDIUM UWARUNKOWAŃ I KIERUNKÓW
ZAGOSPODAROWANIA PRZESTRZENNEGO
GMINY SIEDLEC
(UCHWAŁA NR XXXVII/202/2021 RADY GMINY
SIEDLEC Z DNIA 30 LISTOPADA 2021 R.)

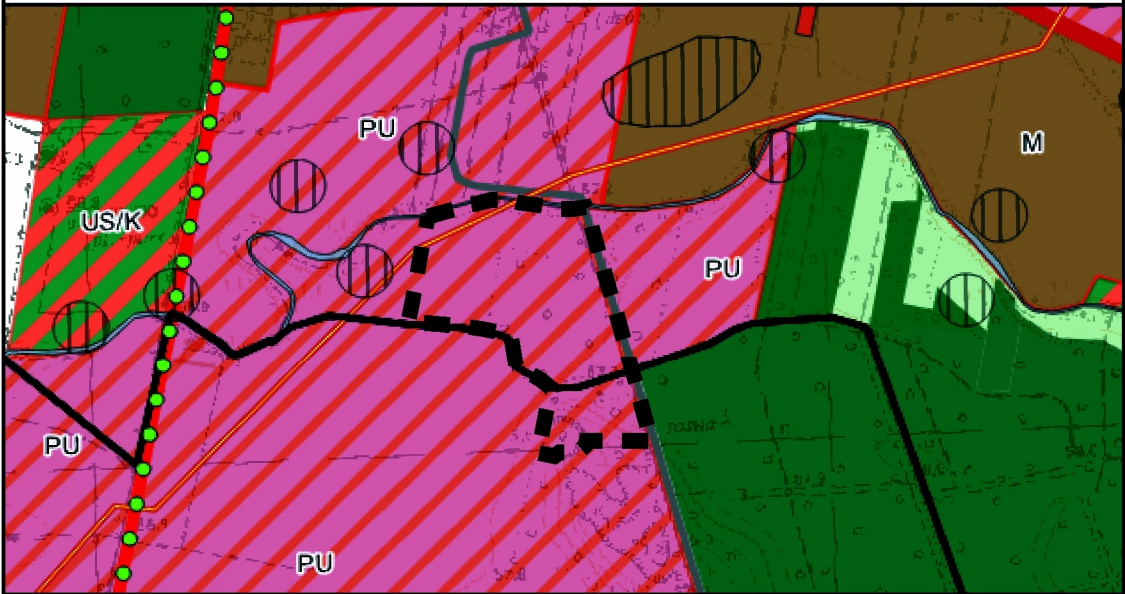

SKALA 1:10 000

- GRANICA OBSZARU OBJĘTEGO MIEJSCOWYM PLANEM ZAGOSPODAROWANIA PRZESTRZENNEGO
- TEREN OBIEKTÓW PRODUKCYJNYCH, SKŁADÓW, MAGAZYNÓW LUB ZABUDOWY USŁUGOWEJ
- DROGA GMINNA
- PRZESYŁOWA SIEĆ GAZOWA WYSOKIEGO CIŚNIENIA

OZNACZENIA

- GRANICA OBSZARU OBJĘTEGO MIEJSCOWYM PLANEM ZAGOSPODAROWANIA PRZESTRZENNEGO, STANOWI JEDNOCZEŚNIE TEREN OBJĘTY KONCESJĄ NR 24/95/L Z DNIA 12.10.2016 r. NA POSZUKIWANIE I ROZPOZNAWANIE ZŁOŻ ROPY NAFTOWEJ I GAZU ZIEMNEGO ORAZ WYDOBYWANIE ROPY NAFTOWEJ I GAZU ZIEMNEGO ZE ZŁOŻ W OBSZARZE "ŚWIEBODZIN-WOLSZTYN", WAŻNA DO DNIA 12.10.2046 r.
- LINIE ROZGRANICZAJĄCE TERENY O RÓŻNYM PRZEZNACZENIU LUB RÓŻNYCH ZASADACH ZAGOSPODAROWANIA
- NIEPRZEKRACZALNE LINIE ZABUDOWY
- TEREN ZABUDOWY USŁUGOWEJ LUB OBIEKTÓW PRODUKCYJNYCH, SKŁADÓW I MAGAZYNÓW
- TEREN DROGI PUBLICZNEJ KLASY LOKALNEJ
- STREFA STANOWISKA ARCHEOLOGICZNEGO
- STREFA ZIELENI ŁĄKOWEJ
- PRZESYŁOWA SIEĆ GAZOWA WYSOKIEGO CIŚNIENIA DN80
- PRZESYŁOWA SIEĆ GAZOWA WYSOKIEGO CIŚNIENIA DN150 - PROJEKTOWANA
- PRZESYŁOWA SIEĆ GAZOWA WYSOKIEGO CIŚNIENIA DN300
- MAKSYMALNA STREFA KONTROLOWANA SIECI GAZOWEJ WYSOKIEGO CIŚNIENIA DN80
- STREFA KONTROLOWANA SIECI GAZOWEJ WYSOKIEGO CIŚNIENIA DN150
- STREFA KONTROLOWANA SIECI GAZOWEJ WYSOKIEGO CIŚNIENIA DN300