


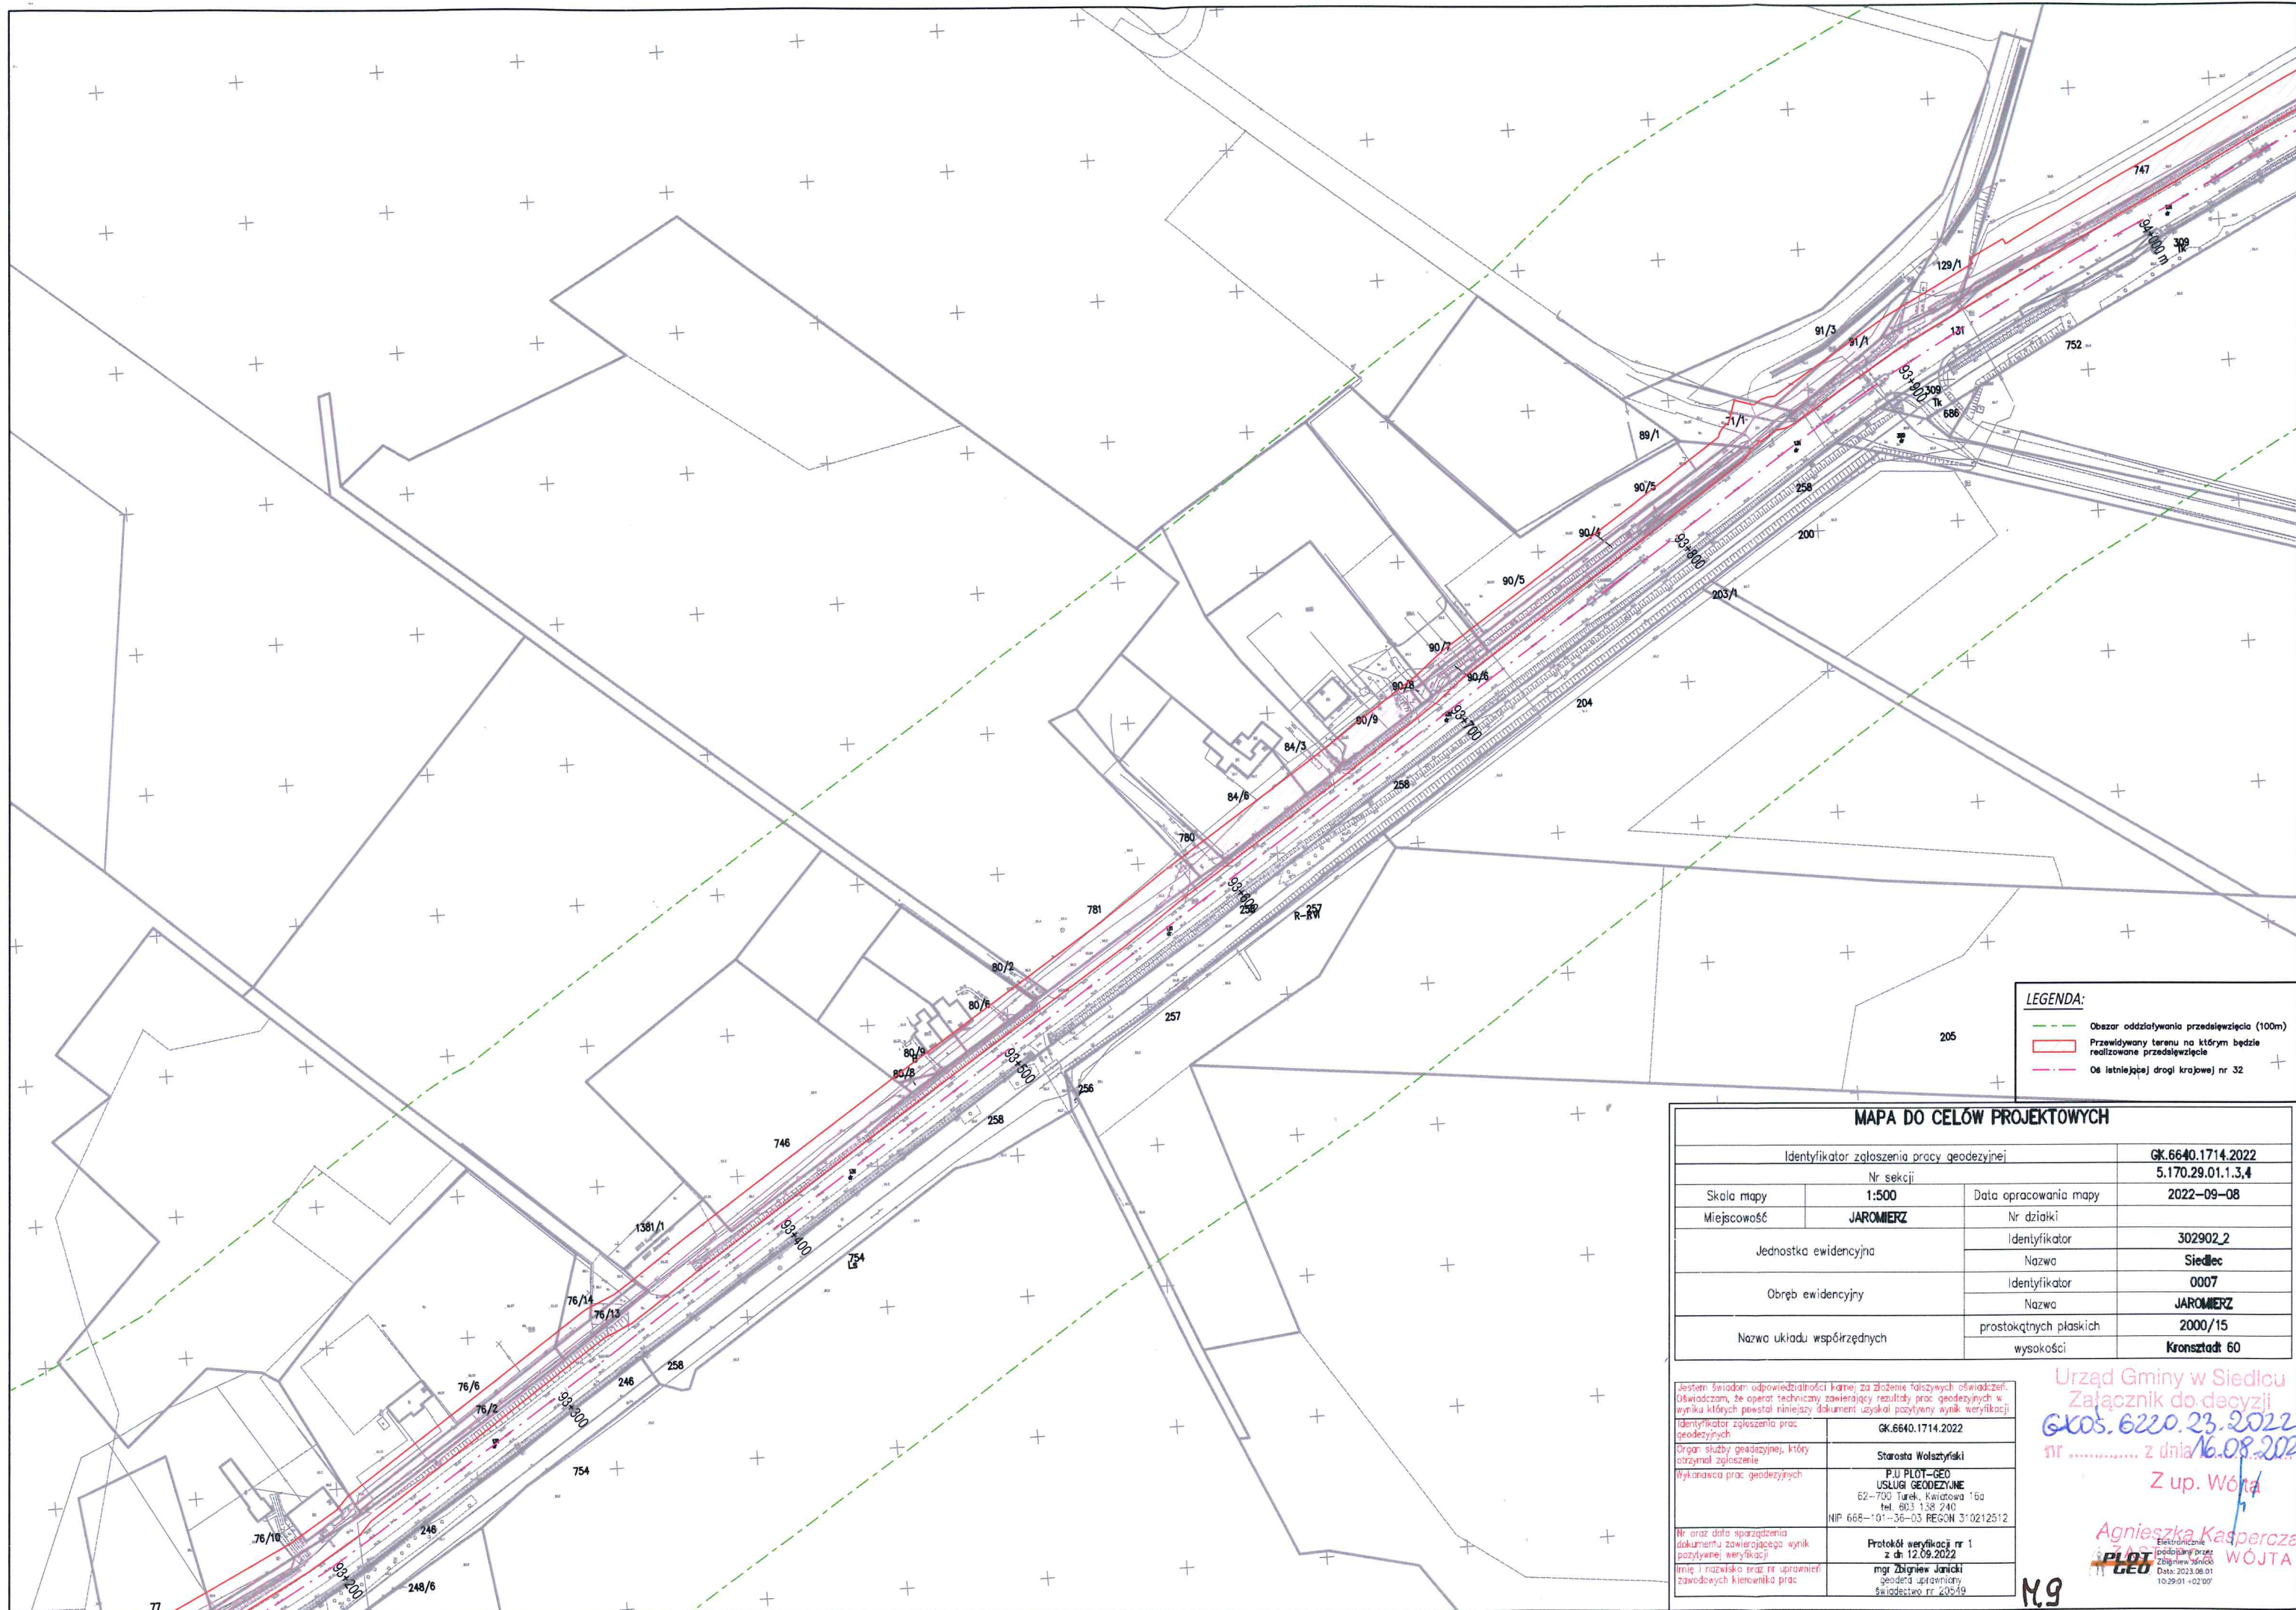

LEGENDA:

- Obraz oddziaływania przedsięwzięcia (100m)
- Przewidywany teren na którym będzie realizowane przedsięwzięcie
- Oś istniejącej drogi krajowej nr 32

MAPA DO CELÓW PROJEKTOWYCH			
Identyfikator zgłoszenia pracy geodezyjnej		GK.6640.1714.2022	
Nr sekcji		5.170.29.01.1.3,4	
Skala mapy	1:500	Data opracowania mapy	2022-09-08
Miejscowość	JAROMIERZ	Nr działki	302902_2
Jednostka ewidencyjna		Identyfikator	Siedlec
		Nazwa	0007
Obręb ewidencyjny		Identyfikator	JAROMIERZ
		Nazwa	2000/15
Nazwa układu współrzędnych		prostokątnych płaskich	Kronsztadt 60
		wysokości	

Jestem świadomy odpowiedzialności karnej za złożenie fałszywych oświadczeń. Oświadczam, że operat techniczny zawierający rezultaty prac geodezyjnych w wyniku których powstał niniejszy dokument uzyskał pozytywny wynik weryfikacji. Identyfikator zgłoszenia prac geodezyjnych: GK.6640.1714.2022. Organ służby geodezyjnej, który otrzymał zgłoszenie: Starosta Wolsztyński. Wykonawca prac geodezyjnych: P.U. PLOT-GEO, ul. Kwiatowa 16a, 62-700 Turek, tel. 603 138 240, NIP 668-101-36-03 REGON 310212512. Nr oraz data sporządzenia dokumentu zawierającego wynik pozytywnej weryfikacji: Protokół weryfikacji nr 1 z dn. 12.09.2022. Imię i nazwisko oraz nr uprawnień zawodowych kierownika prac: mgr Zbigniew Janicki, geodeta uprawniony świadectwo nr 20549.

Urząd Gminy w Siedlcu
Załącznik do decyzji
GK.6640.1714.2022
nr z dnia 16.08.2022
Z up. Wójt
Agnieszka Kasperczak
WÓJTA

M.9