

Mapa do celów projektowych

KERG: 1170-209/2011

DZ: 7246/2011

Jednostka ewidencyjna: Siedlec 302902_2

Obręb ewidencyjny: Siedlec 0019

Numer działki: 1022/5

Numer arkusza ewidencyjnego: 1

Skala mapy: 1:500

Układ współrzędnych: prostokątne płaskie 2000/5

Układ wysokości: Kronsztadt 80

Wykonał dnia: 12-01-2012r

USŁUGI GEODEZYJNE

Grzegorz Bartyzel
64-212 Siedlec, ul. Półna 11
NIP 788-111-36-81, Regon 970254815
tel. 68 384 87 05, kom. 502 164 565
Uprawnienia MGPIB 12196

GEODETA UPRAWNIONY

Grzegorz Bartyzel
Zezwolenie nr 12196

Uzgodniono pod względem wymagań higienicznych i zdrowotnych bez zastrzeżeń

mgr inż. Elżbieta Owczarz
rzeczoznawca ds. sanitarno-higienicznych
nr. 401-2-2P/0103 w zakresie budownictwa przemysłowego i ogólnego bez obiektów ochrony zdrowia
65-100 Jasiona Góra, ul. Węgierska 24/10, tel. 323 13 21
Data: 13.12.2011r. Lp. 468/12


STANISŁAW WOLCZYŃSKI
Powiatowy Geodeta
Geodeta w woj. łódzkiej
Wzrost: 180 cm, Ciężar ciała: 75 kg, Ciężar ciała: 75 kg
Data: 13.12.2011r. Lp. 468/12

Zaopiniowano pod względem zgodności z przepisami bezpieczeństwa i higieny pracy oraz wymaganiami ergonomii:
1) bez zastrzeżeń
2) z zastrzeżeniami
mgr inż. Elżbieta Owczarz
Rzeczoznawca ds. bezpieczeństwa i higieny pracy nr upr. GIP 464/00
w grupach 1.1, 1.2, 1.3, 1.4
Jasiona Góra, Węgierska 24/10
tel. (088) 323 13 21
Data: 13.12.2011r. Lp. 468/12

RZECZOWNICZKA DO SPRAW ZABEZPIECZENIA PRZECIWPOŻAROWEGO
mgr inż. Elżbieta Owczarz
Data: 13.12.2011r. Lp. 468/12

LEGENDA:

- PROJ. PRZEBUDOWA BUDYNKU DOMU POMOCY SPOŁECZNEJ
- PROJ. ROZBUDOWA DOMU POMOCY SPOŁECZNEJ
- ISTN. OBIEKTY PRZEZNACZONE DO ROZBIÓRKI
- PROJ. ZIELEŃ OZDOBNA I TRAWNIKI
- PROJ. DOJŚCIA I DOJAZDY
- PROJ. PARKINGI
- PROJ. ŚMIETNIK KUBLOWY
- ISTN. PRZYL. ENERGETYCZNE
- ISTN. PRZYL. WODOCIAĞOWE
- ISTN. PRZYL. KANALIZACYJNE
- ISTN. PRZYL. GAZU
- PROJ. PRZYL. KANALIZACYJNE

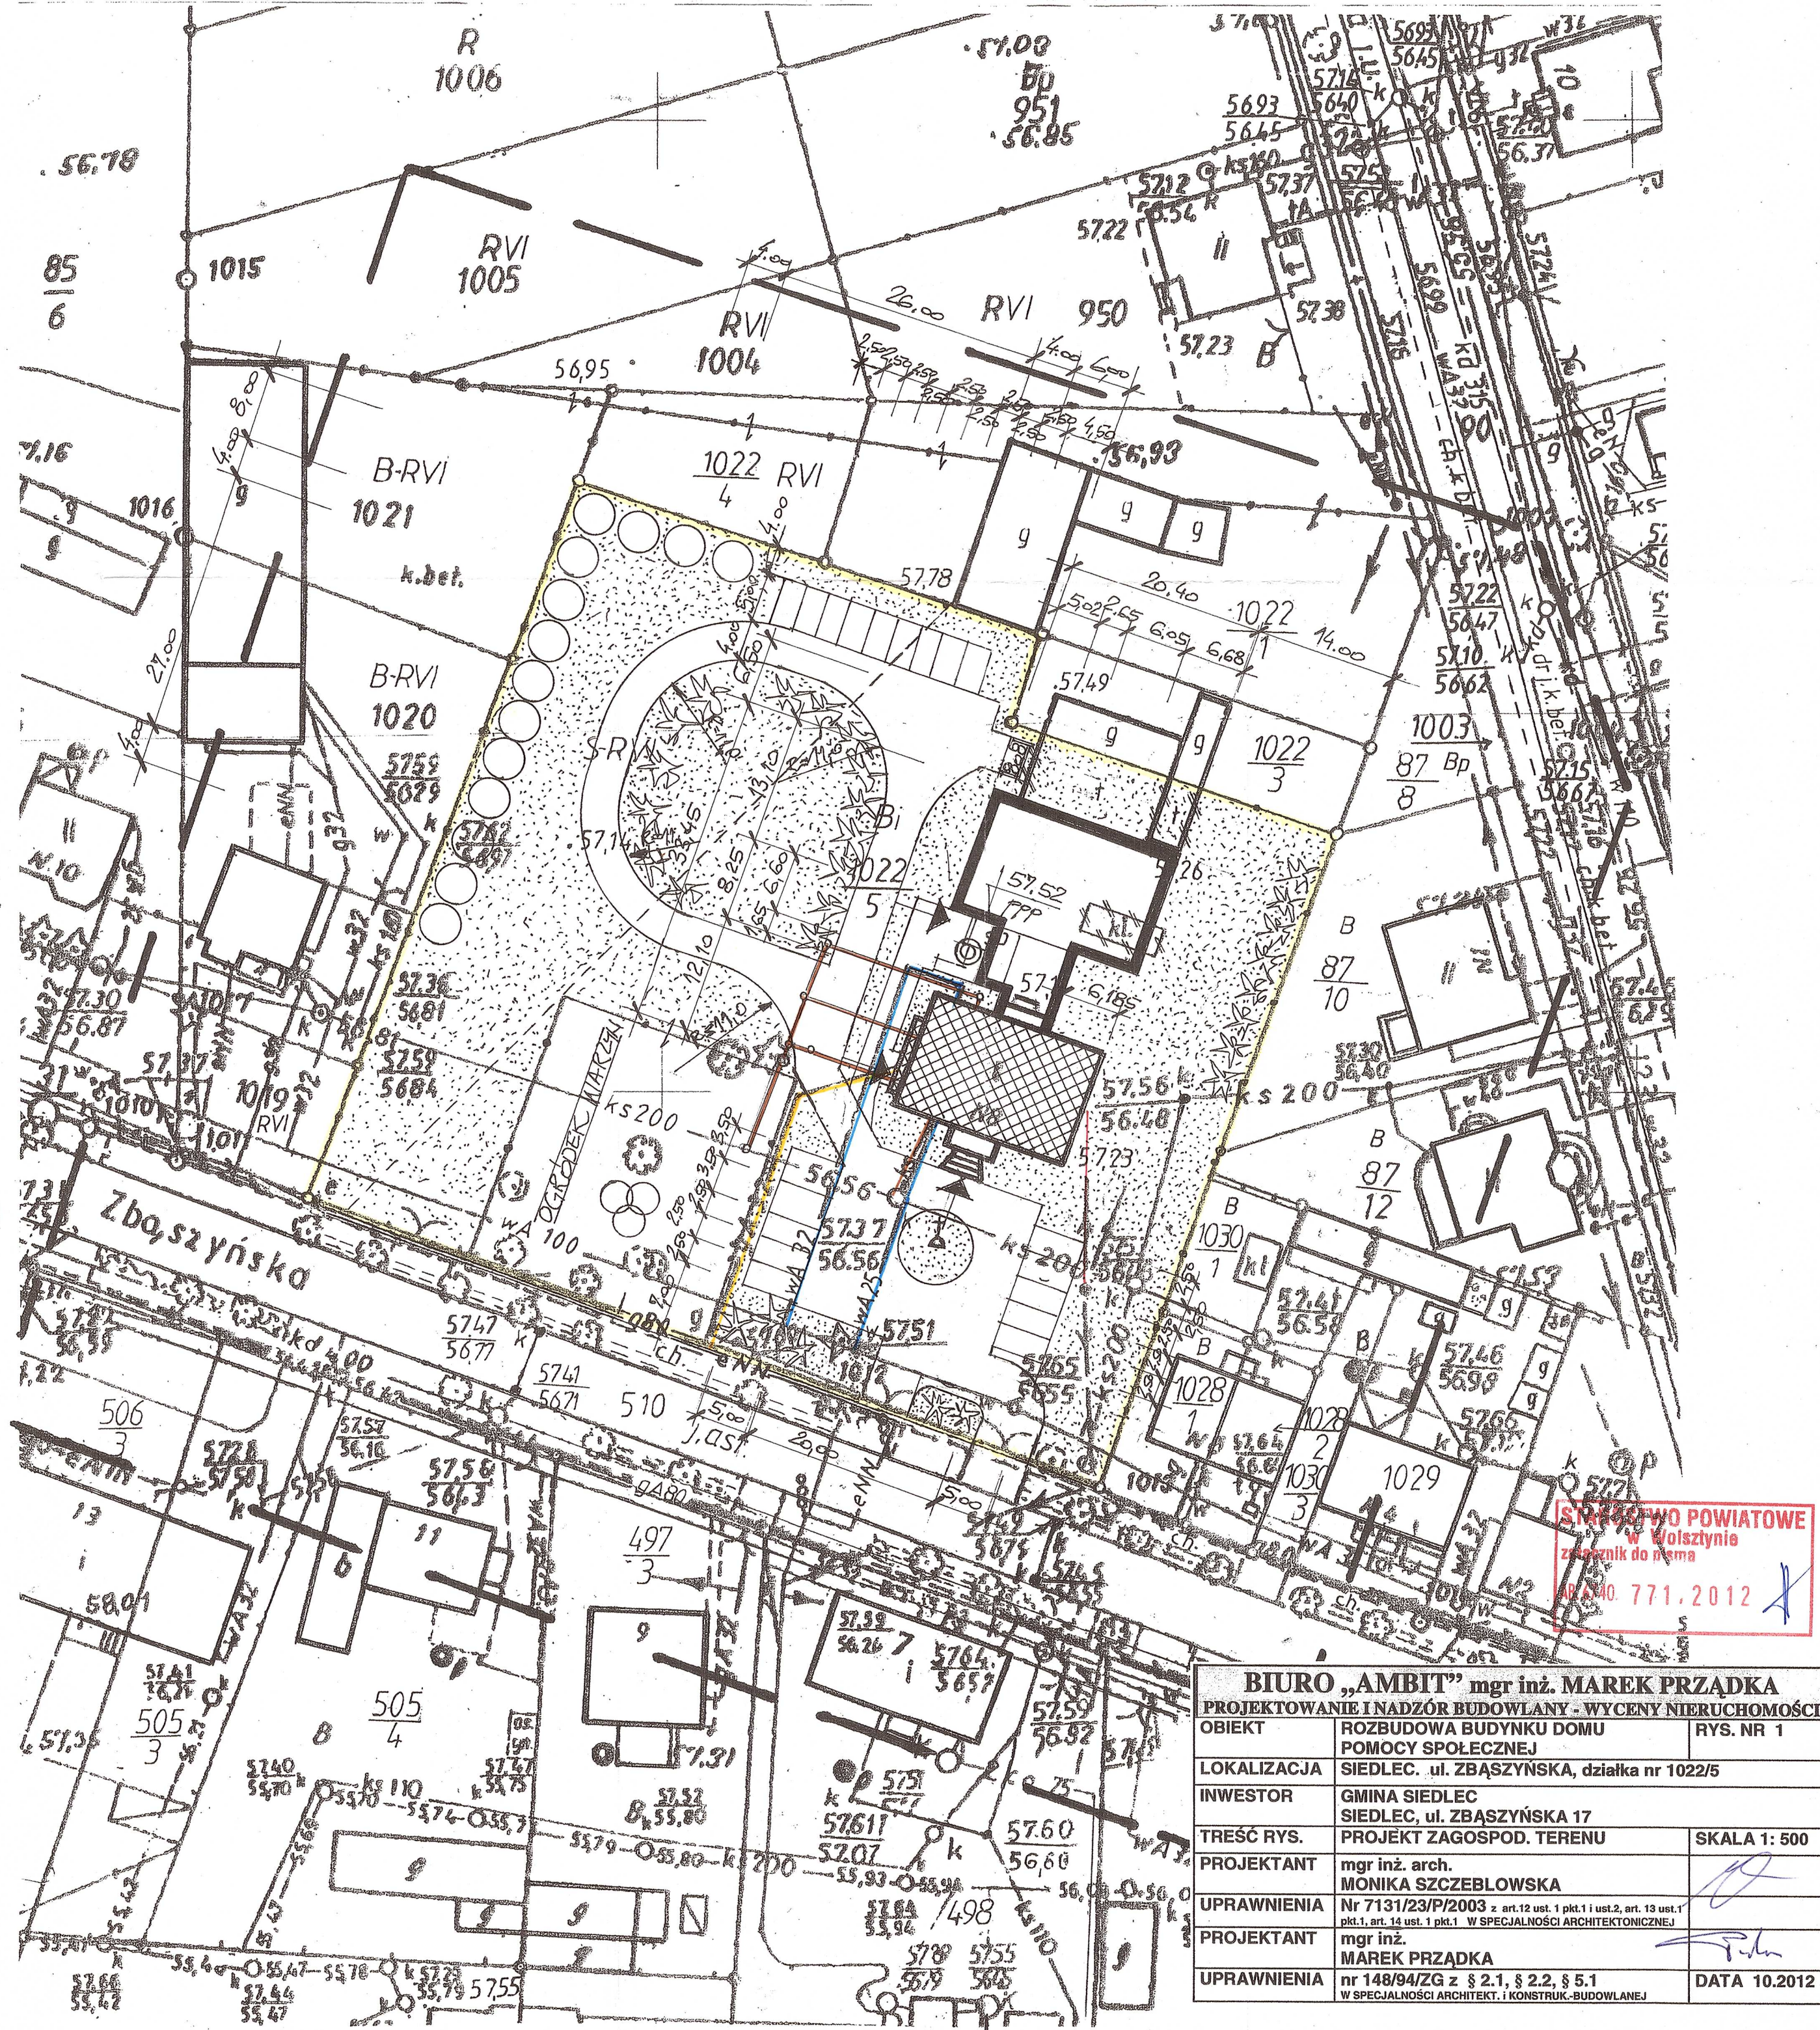

STANISŁAW WOLCZYŃSKI
w Wolsztynie
z zastrzeżeniem do rysa
Data: 13.12.2011r. Lp. 468/12

BIURO „AMBIT” mgr inż. MAREK PRZĄDKA		
PROJEKTOWANIE I NADZÓR BUDOWLANY - WYCENY NIERUCHOMOŚCI		
OBIEKT	ROZBUDOWA BUDYNKU DOMU POMOCY SPOŁECZNEJ	rys. nr 1
LOKALIZACJA	SIEDLEC, ul. ZBĄSZYŃSKA, działka nr 1022/5	
INWESTOR	GMINA SIEDLEC, ul. ZBĄSZYŃSKA 17	
TREŚĆ RYS.	PROJEKT ZAGOSPOD. TERENU	SKALA 1: 500
PROJEKTANT	mgr inż. arch. MONIKA SZCZEBŁOWSKA	
UPRAWNIENIA	Nr 7131/23/P/2003 z art. 12 ust. 1 pkt. 1 i ust. 2, art. 13 ust. 1 pkt. 1, art. 14 ust. 1 pkt. 1 W SPECJALNOŚCI ARCHYTEKTONICZNEJ	
PROJEKTANT	mgr inż. MAREK PRZĄDKA	
UPRAWNIENIA	nr 148/94/ZG z § 2.1, § 2.2, § 5.1 W SPECJALNOŚCI ARCHITEKT. I KONSTRUK.-BUDOWLANEJ	DATA 10.2012