


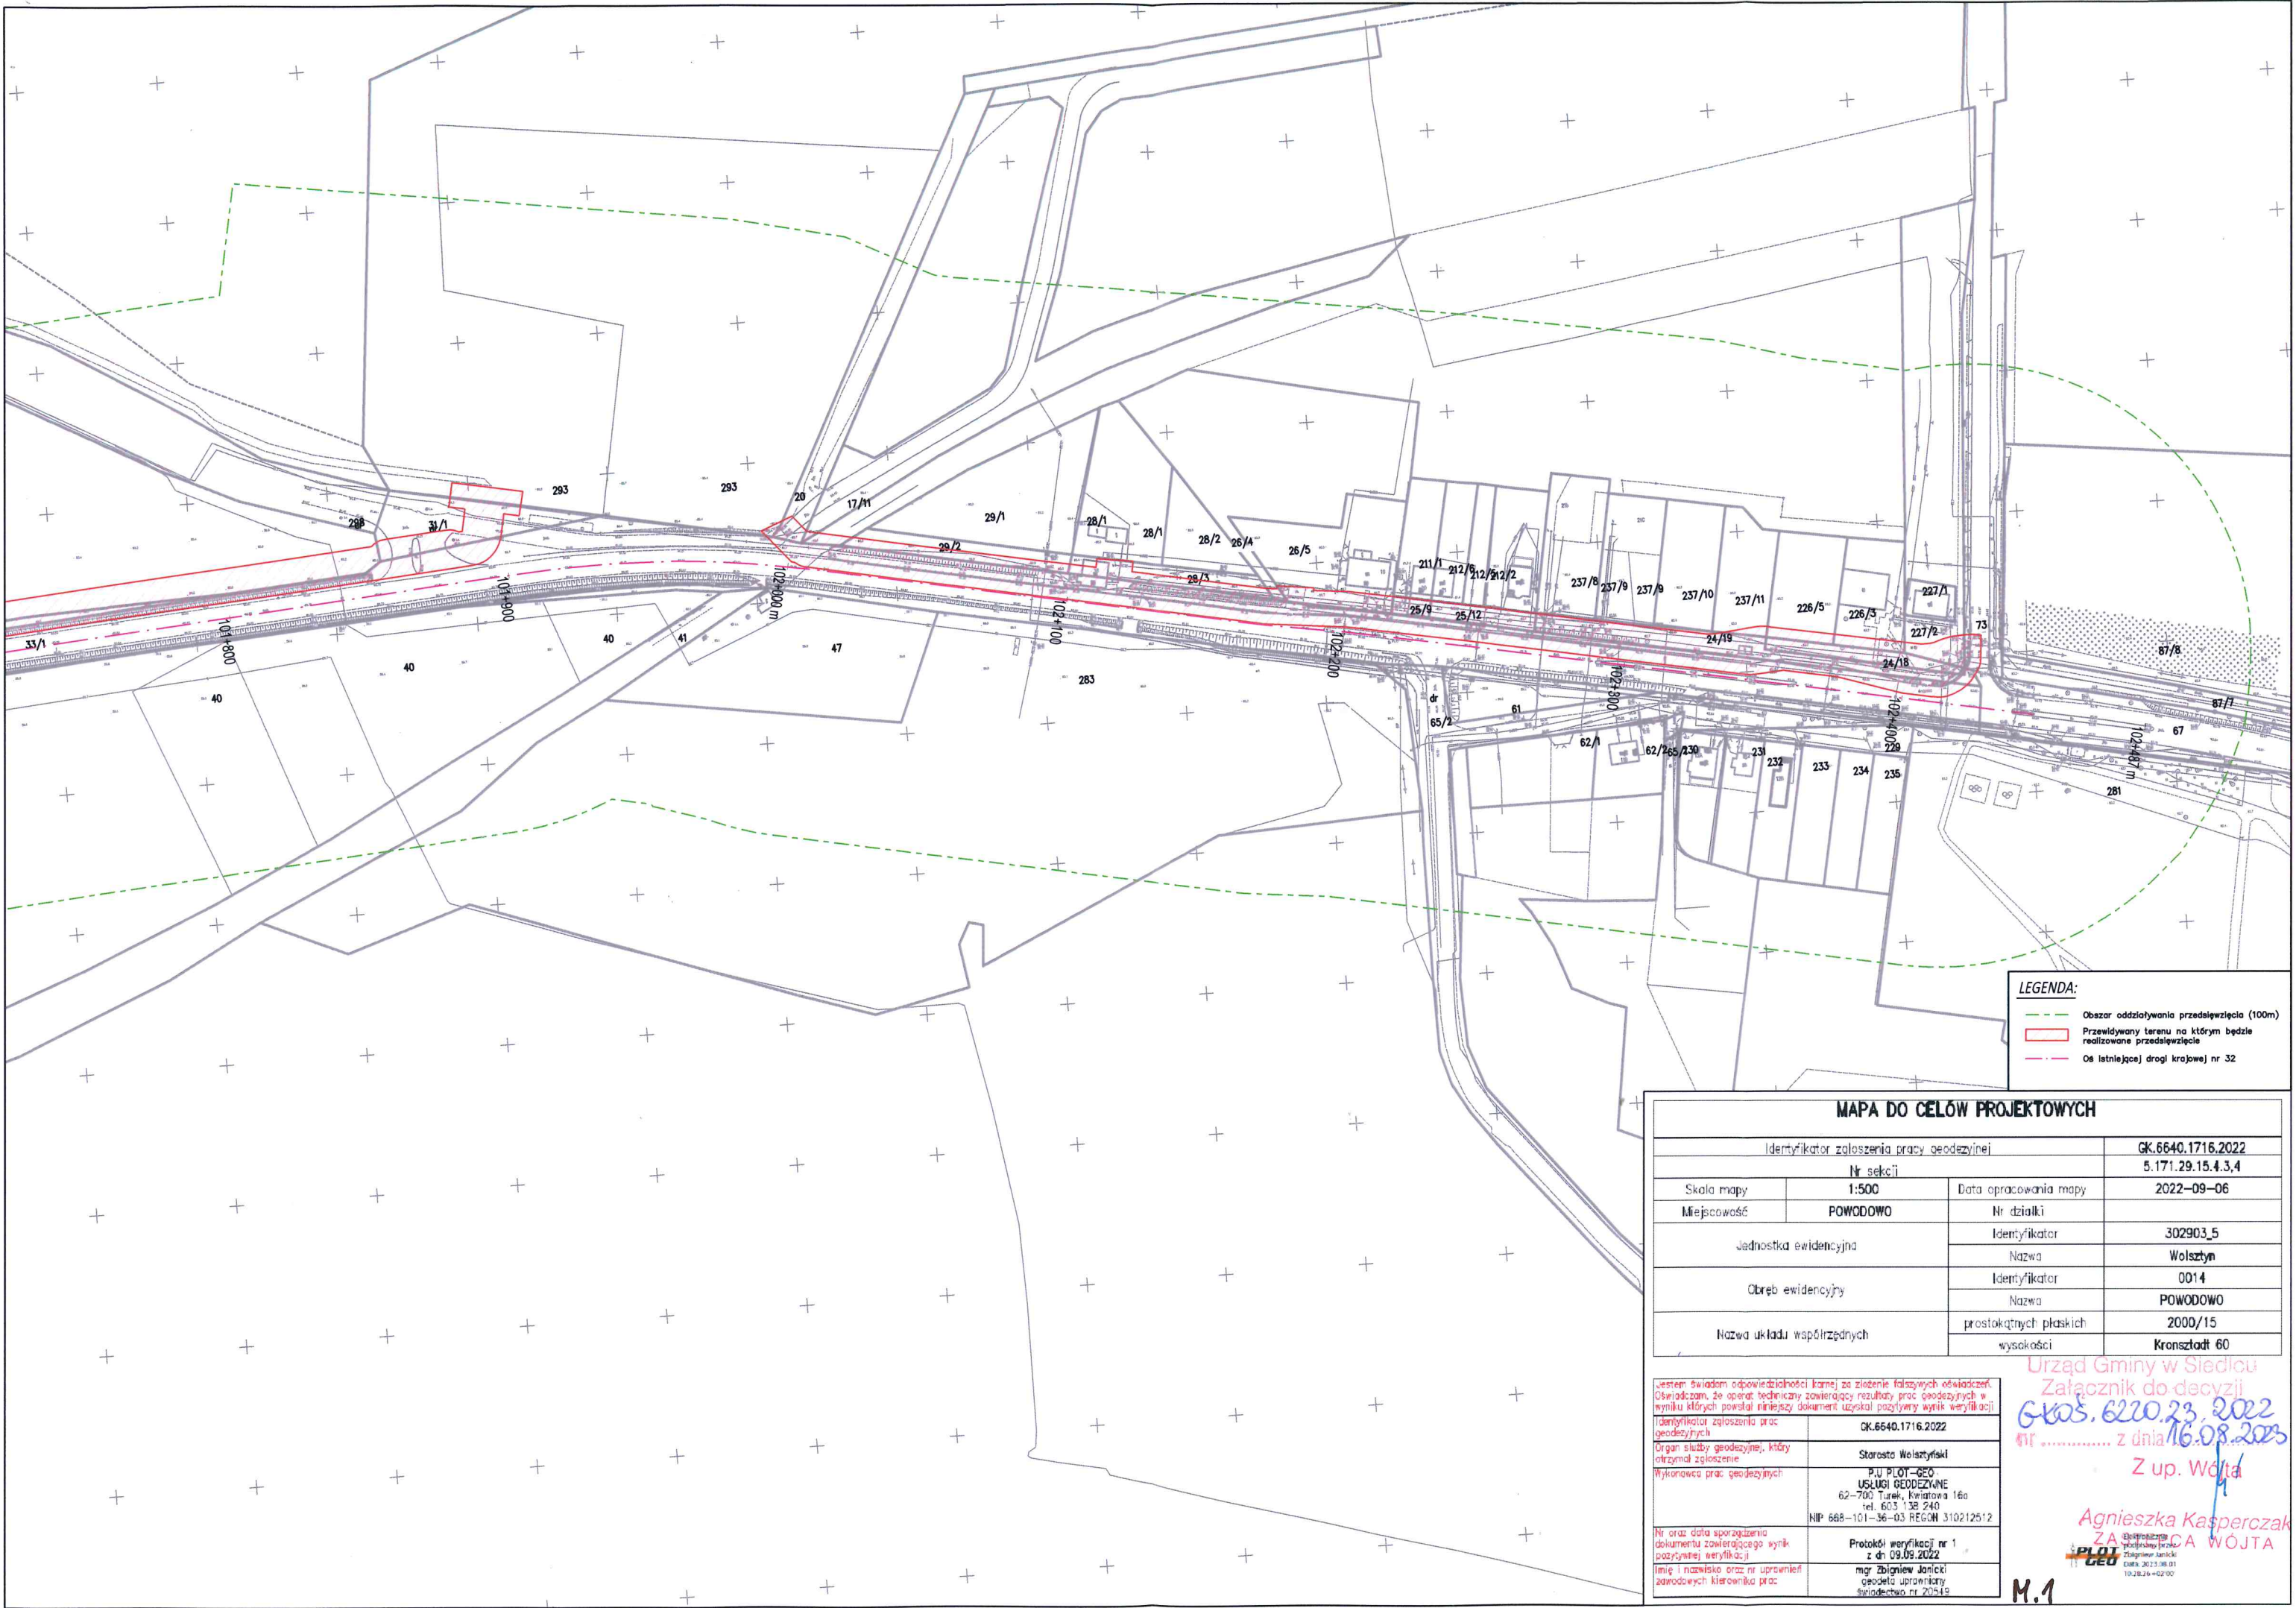

- LEGENDA:**
- Obszar oddziaływania przedsięwzięcia (100m)
 - Przewidywany teren na którym będzie realizowane przedsięwzięcie
 - Os. istniejącej drogi krajowej nr 32

MAPA DO CELÓW PROJEKTOWYCH			
Identyfikator zgłoszenia pracy geodezyjnej		GK.6640.1716.2022	
Nr sekcji		5.171.29.15.4.3,4	
Skala mapy	1:500	Data opracowania mapy	2022-09-06
Miejscowość	POWODOWO	Nr działki	302903_5
Jednostka ewidencyjna		Identyfikator	0014
		Nazwa	Wolsztyn
Obręb ewidencyjny		Identyfikator	0014
		Nazwa	POWODOWO
Nazwa układu współrzędnych		prostokątnych płaskich	2000/15
		wysokości	Kronsztadt 60

Jestem świadom odpowiedzialności karnej za złożenie fałszywych oświadczeń.
Oświadczam, że operat techniczny zawierający rezultaty prac geodezyjnych w wyniku których powstał niniejszy dokument uzyskał pozytywny wynik weryfikacji.
Identyfikator zgłoszenia prac geodezyjnych GK.6640.1716.2022
Organ służby geodezyjnej, który otrzymał zgłoszenie Starosta Wolsztyński
Wykonawca prac geodezyjnych P.U. PLOT-GEO
USŁUGI GEODEZYJNE
62-700 Turek, Kwiatowa 16a
tel. 603 138 240
NIP 668-101-36-03 REGON 310212512
Nr oraz data sporządzenia dokumentu zawierającego wynik pozytywnej weryfikacji Protokół weryfikacji nr 1 z dn 09.09.2022
Imię i nazwisko oraz nr uprawnień zawodowych kierownika prac mgr Zbigniew Janicki geodeta uprawniony Sprzedaż nr 20549

Urząd Gminy w Siedlcu
Załącznik do decyzji
GK.6640.1716.2022
z dnia 16.08.2023
Z up. Wójta
Agnieszka Kasperczak
ZAPISKA WÓJTA
M.1