


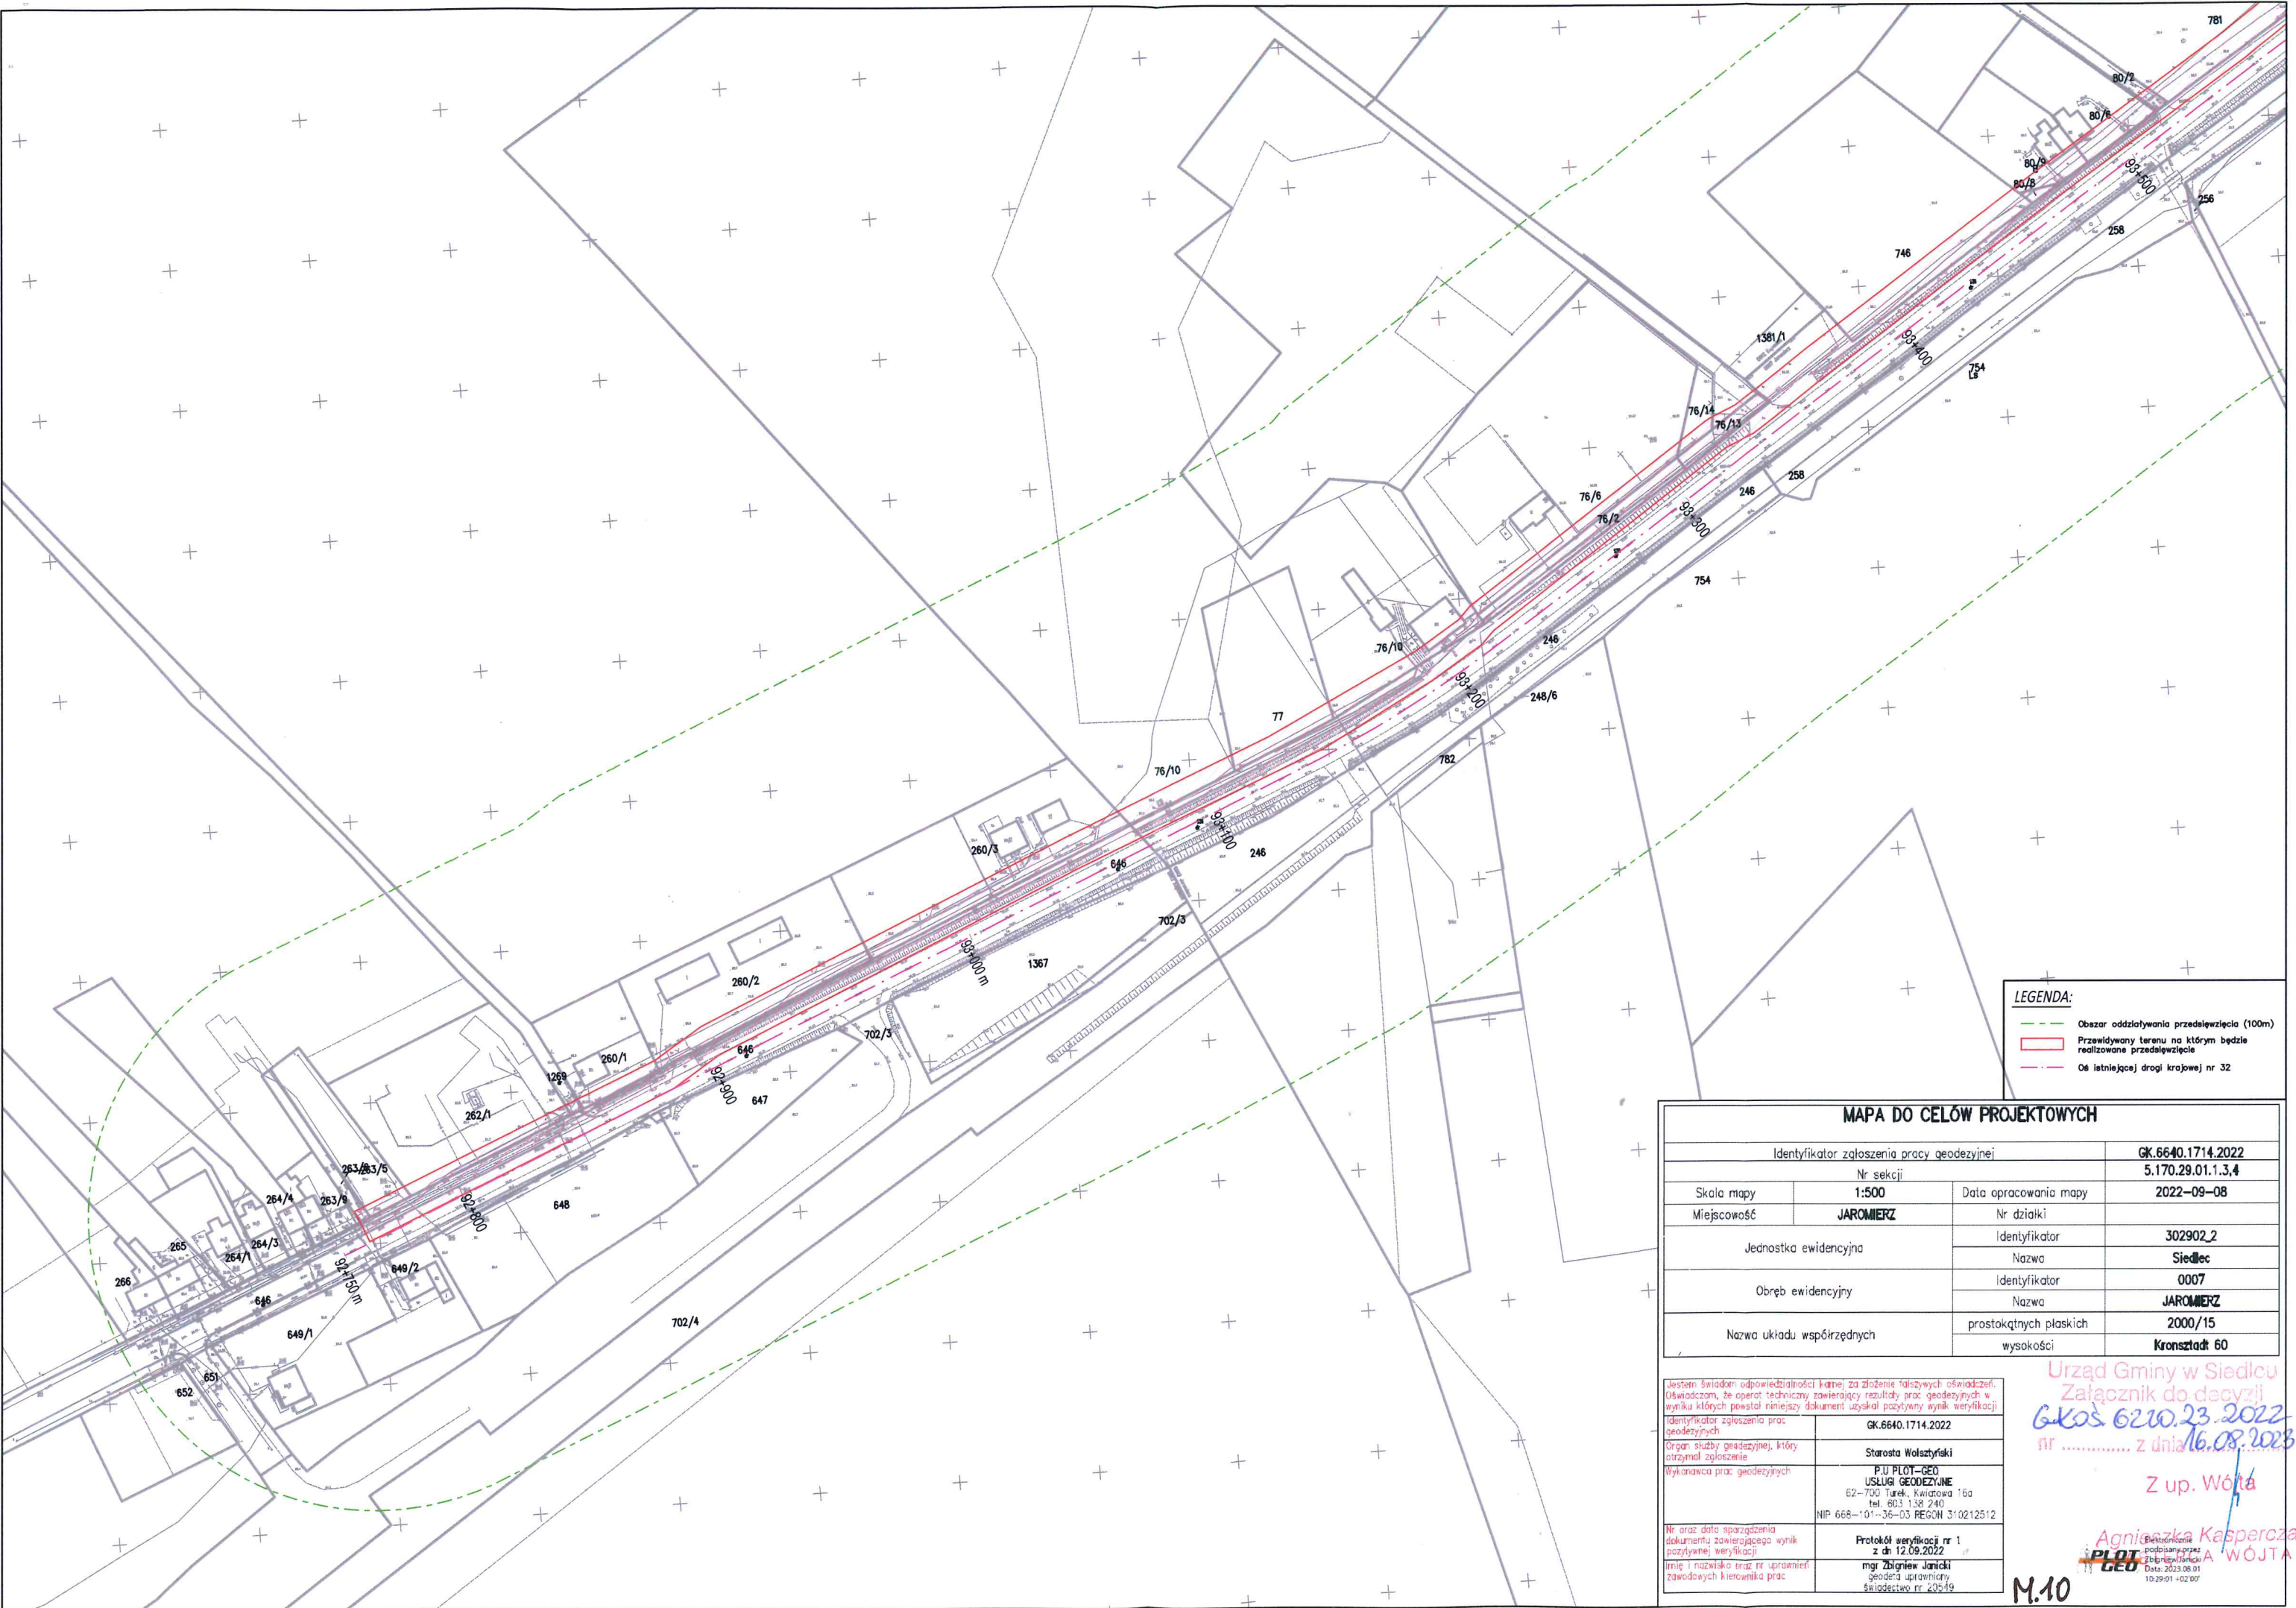

LEGENDA:

- Obezar oddziaływania przedsięwzięcia (100m)
- Przewidywany teren na którym będzie realizowane przedsięwzięcie
- - - - - Oś istniejącej drogi krajowej nr 32

MAPA DO CELÓW PROJEKTOWYCH			
Identyfikator zgłoszenia pracy geodezyjnej		GK.6640.1714.2022	
Nr sekcji		5.170.29.01.1.3,4	
Skala mapy	1:500	Data opracowania mapy	2022-09-08
Miejscowość	JAROMIERZ	Nr działki	
Jednostka ewidencyjna		Identyfikator	302902_2
		Nazwa	Siedlec
Obręb ewidencyjny		Identyfikator	0007
		Nazwa	JAROMIERZ
Nazwa układu współrzędnych		prostokątnych płaskich	2000/15
		wysokości	Kronsztadt 60

Jestem świadomy odpowiedzialności karnej za złożenie fałszywych oświadczeń.
Oświadczam, że operator techniczny zawierający rezultaty prac geodezyjnych w wyniku których powstał niniejszy dokument uzyskał pozytywny wynik weryfikacji.
Identyfikator zgłoszenia prac geodezyjnych: GK.6640.1714.2022
Organ służby geodezyjnej, który otrzymał zgłoszenie: Starosta Wolsztyński
Wykonawca prac geodezyjnych: P.U. PLOT-GEO
USŁUGI GEODEZYJNE
62-700 Turku, Kwiatowa 16a
tel. 803 138 240
NIP 668-01-36-03 REGON 310212512
Nr oraz data sporządzenia dokumentu zawierającego wynik pozytywny weryfikacji: z dn. 12.09.2022
Imię i nazwisko oraz nr uprawnień zawodowych kierownika prac: mgr Zbigniew Janicki
geodeta uprawniony
świadectwo nr 23549

Urząd Gminy w Siedlecu
Załącznik do decyzji
GK.6210.23.2022
nr z dnia 16.08.2023
Z up. Wójt
Agnieszka Kasperczak
podejmuje przez
PLOT-GEO
Data: 2023.08.01
10:29:01 +02:00

M.10