


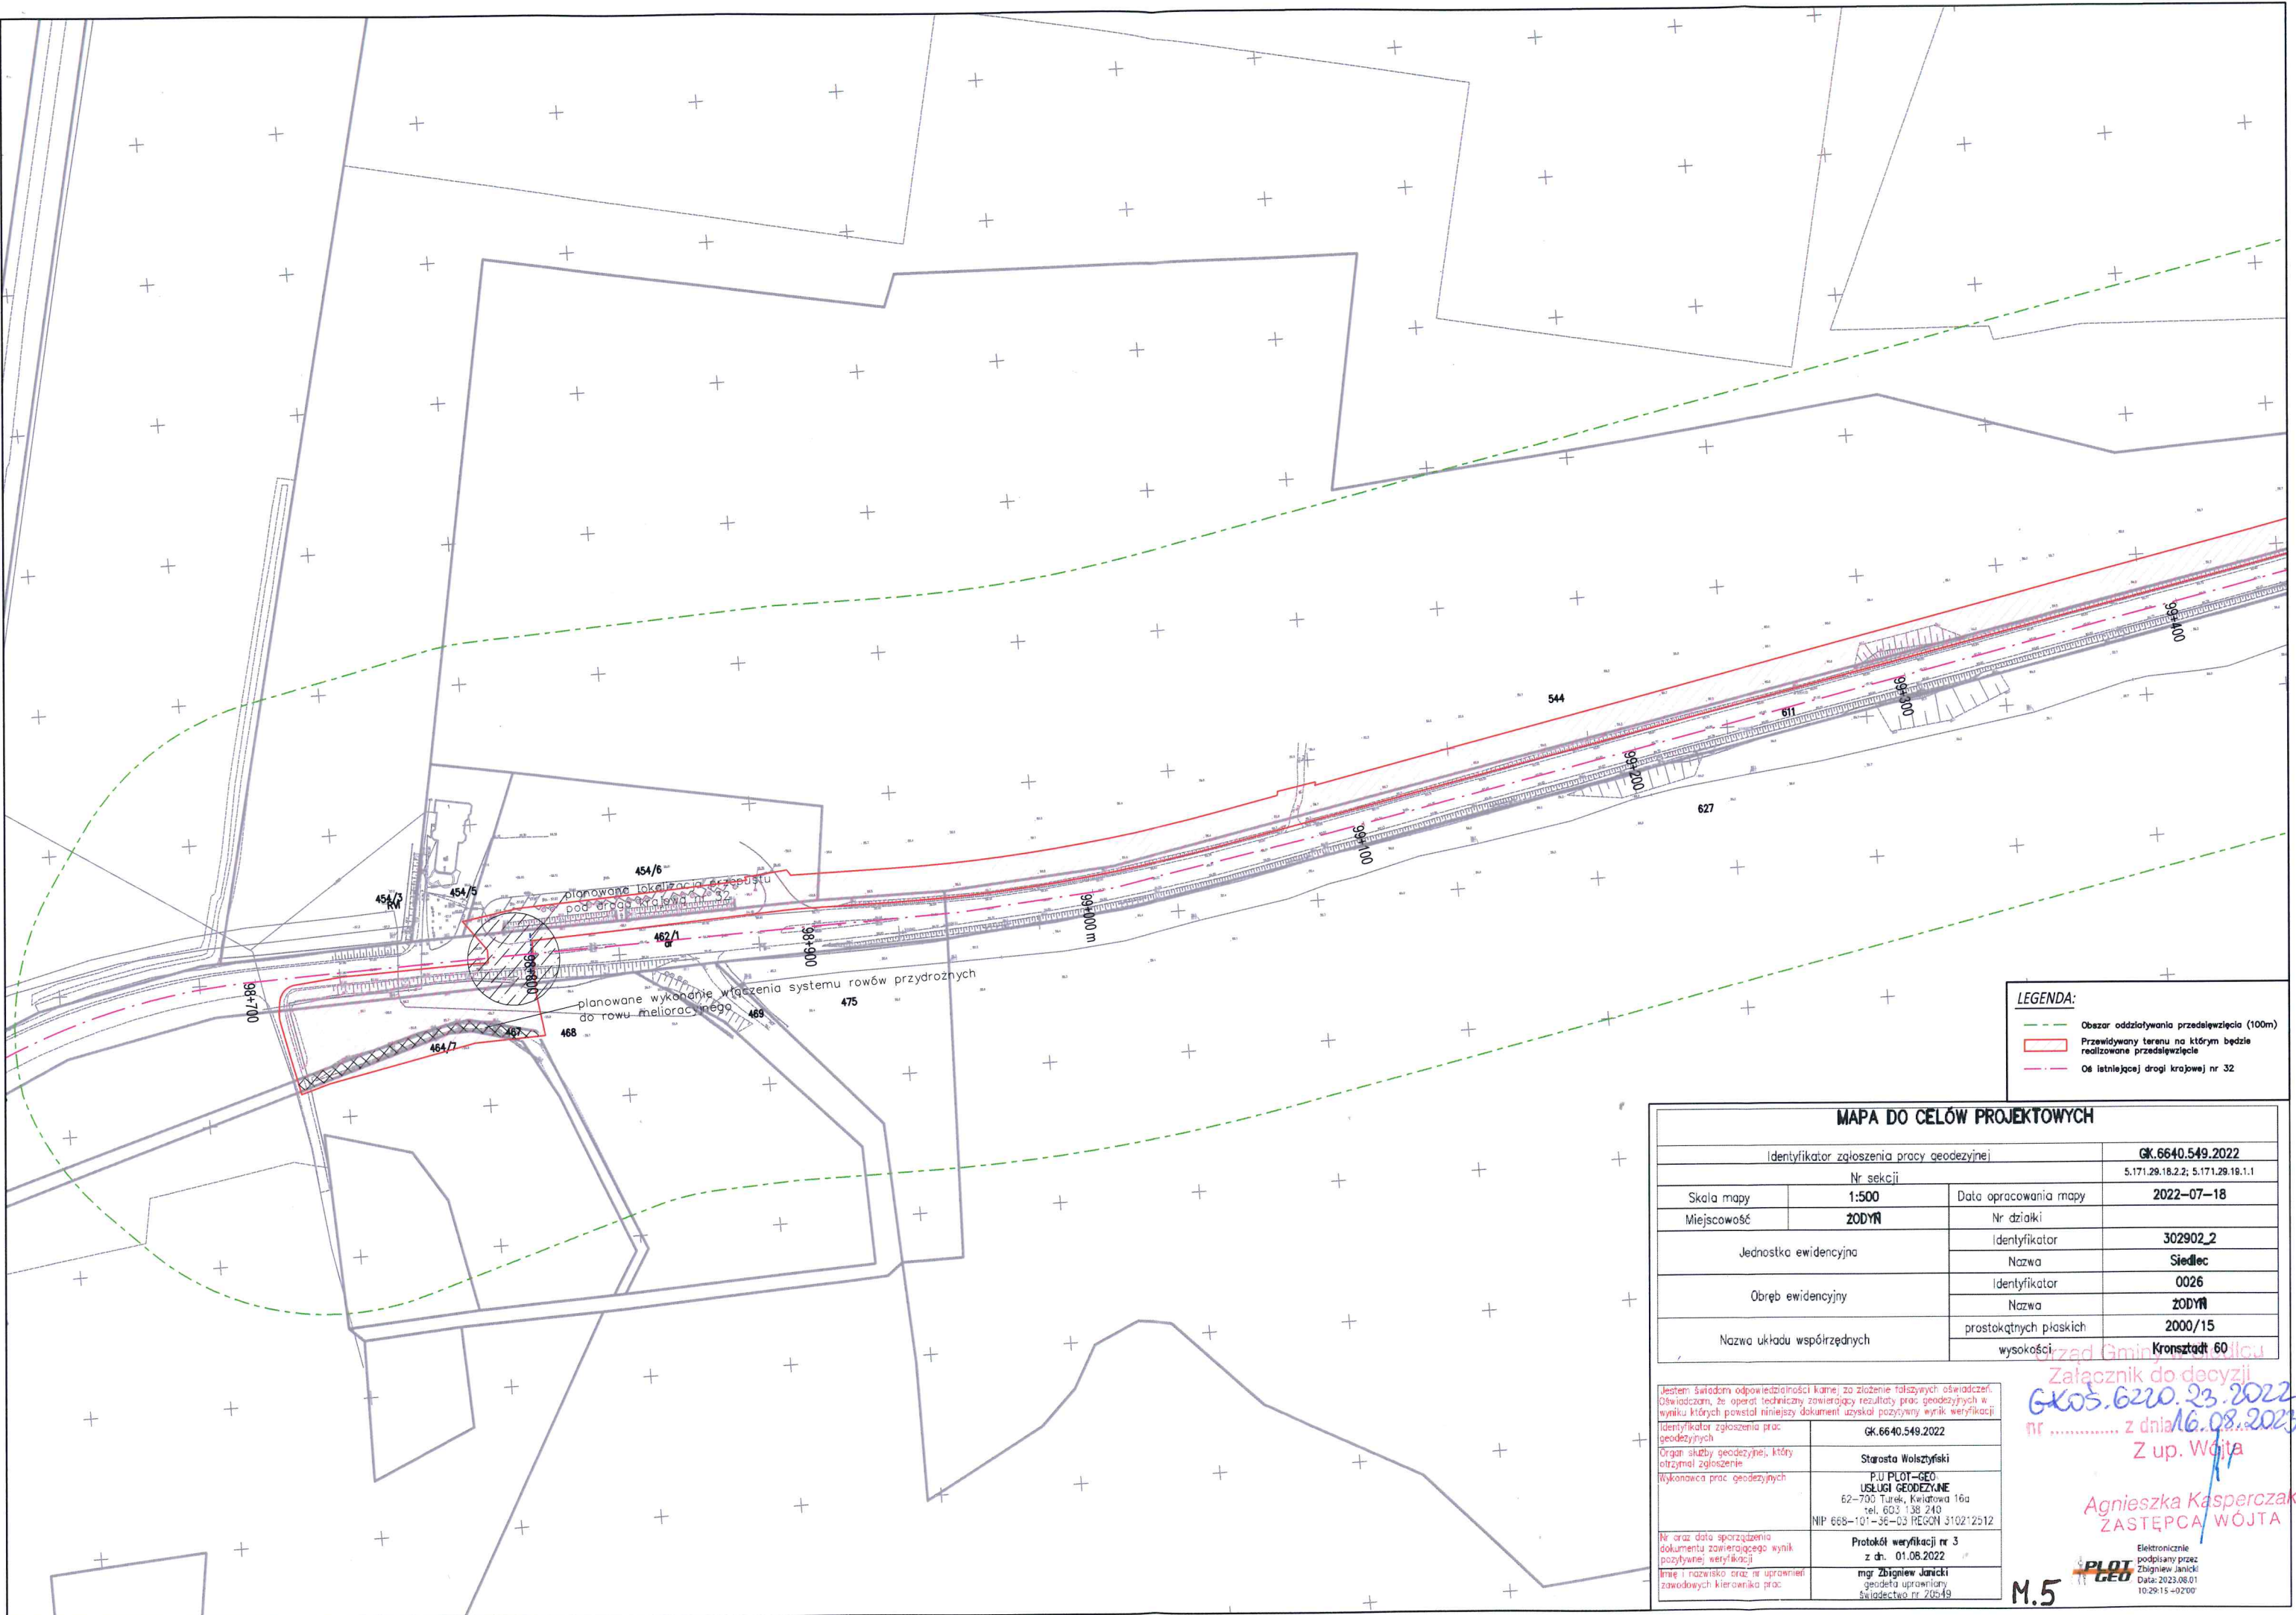

- LEGENDA:**
- Obszar oddziaływania przedsięwzięcia (100m)
 - Przewidywany teren na którym będzie realizowane przedsięwzięcie
 - Os istniejącej drogi krajowej nr 32

MAPA DO CELÓW PROJEKTOWYCH			
Identyfikator zgłoszenia pracy geodezyjnej		GK.6640.549.2022	
Nr sekcji		5.171.29.18.2.2; 5.171.29.18.1.1	
Skala mapy	1:500	Data opracowania mapy	2022-07-18
Miejscowość	ZODYŃ	Nr działki	
Jednostka ewidencyjna		Identyfikator	302902_2
		Nazwa	Siedlec
Obręb ewidencyjny		Identyfikator	0026
		Nazwa	ZODYŃ
Nazwa układu współrzędnych		prostokątnych płaskich	2000/15
		wysokości	Kronsztadt 60

Jestem świadomy odpowiedzialności karnej za złożenie fałszywych oświadczeń. Oświadczam, że operat techniczny zawierający rezultaty prac geodezyjnych w wyniku których powstał niniejszy dokument uzyskał pozytywny wynik weryfikacji.

Identyfikator zgłoszenia prac geodezyjnych: GK.6640.549.2022

Organ służby geodezyjnej, który otrzymał zgłoszenie: Starosta Wolsztyński

Wykonawca prac geodezyjnych: P.U. PLOT - GEO. USŁUGI GEODEZYJNE. 62-700 Turów, Kwiatowa 16a. tel. 603 138 240. NIP 668-101-36-03 REGON 310212512

Nr oraz data sporządzenia dokumentu zawierającego wynik pozytywnej weryfikacji: Protokół weryfikacji nr 3 z dn. 01.08.2022

Imię i nazwisko oraz nr uprawnień zawodowych kierownika prac: mgr Zbigniew Janicki, geodeta uprawniony świadectwo nr 20549

Urząd Gminy Wolsztyn
Załącznik do decyzji
GK.6220.23.2022
nr z dnia 16.08.2023
Z up. Wójta
Agnieszka Kasperczak
ZASTĘPCA WÓJTA
Elektronicznie podpisany przez Zbigniew Janicki
Data: 2023.08.01 10:29:15+0200
PLOT GEO
M.5