


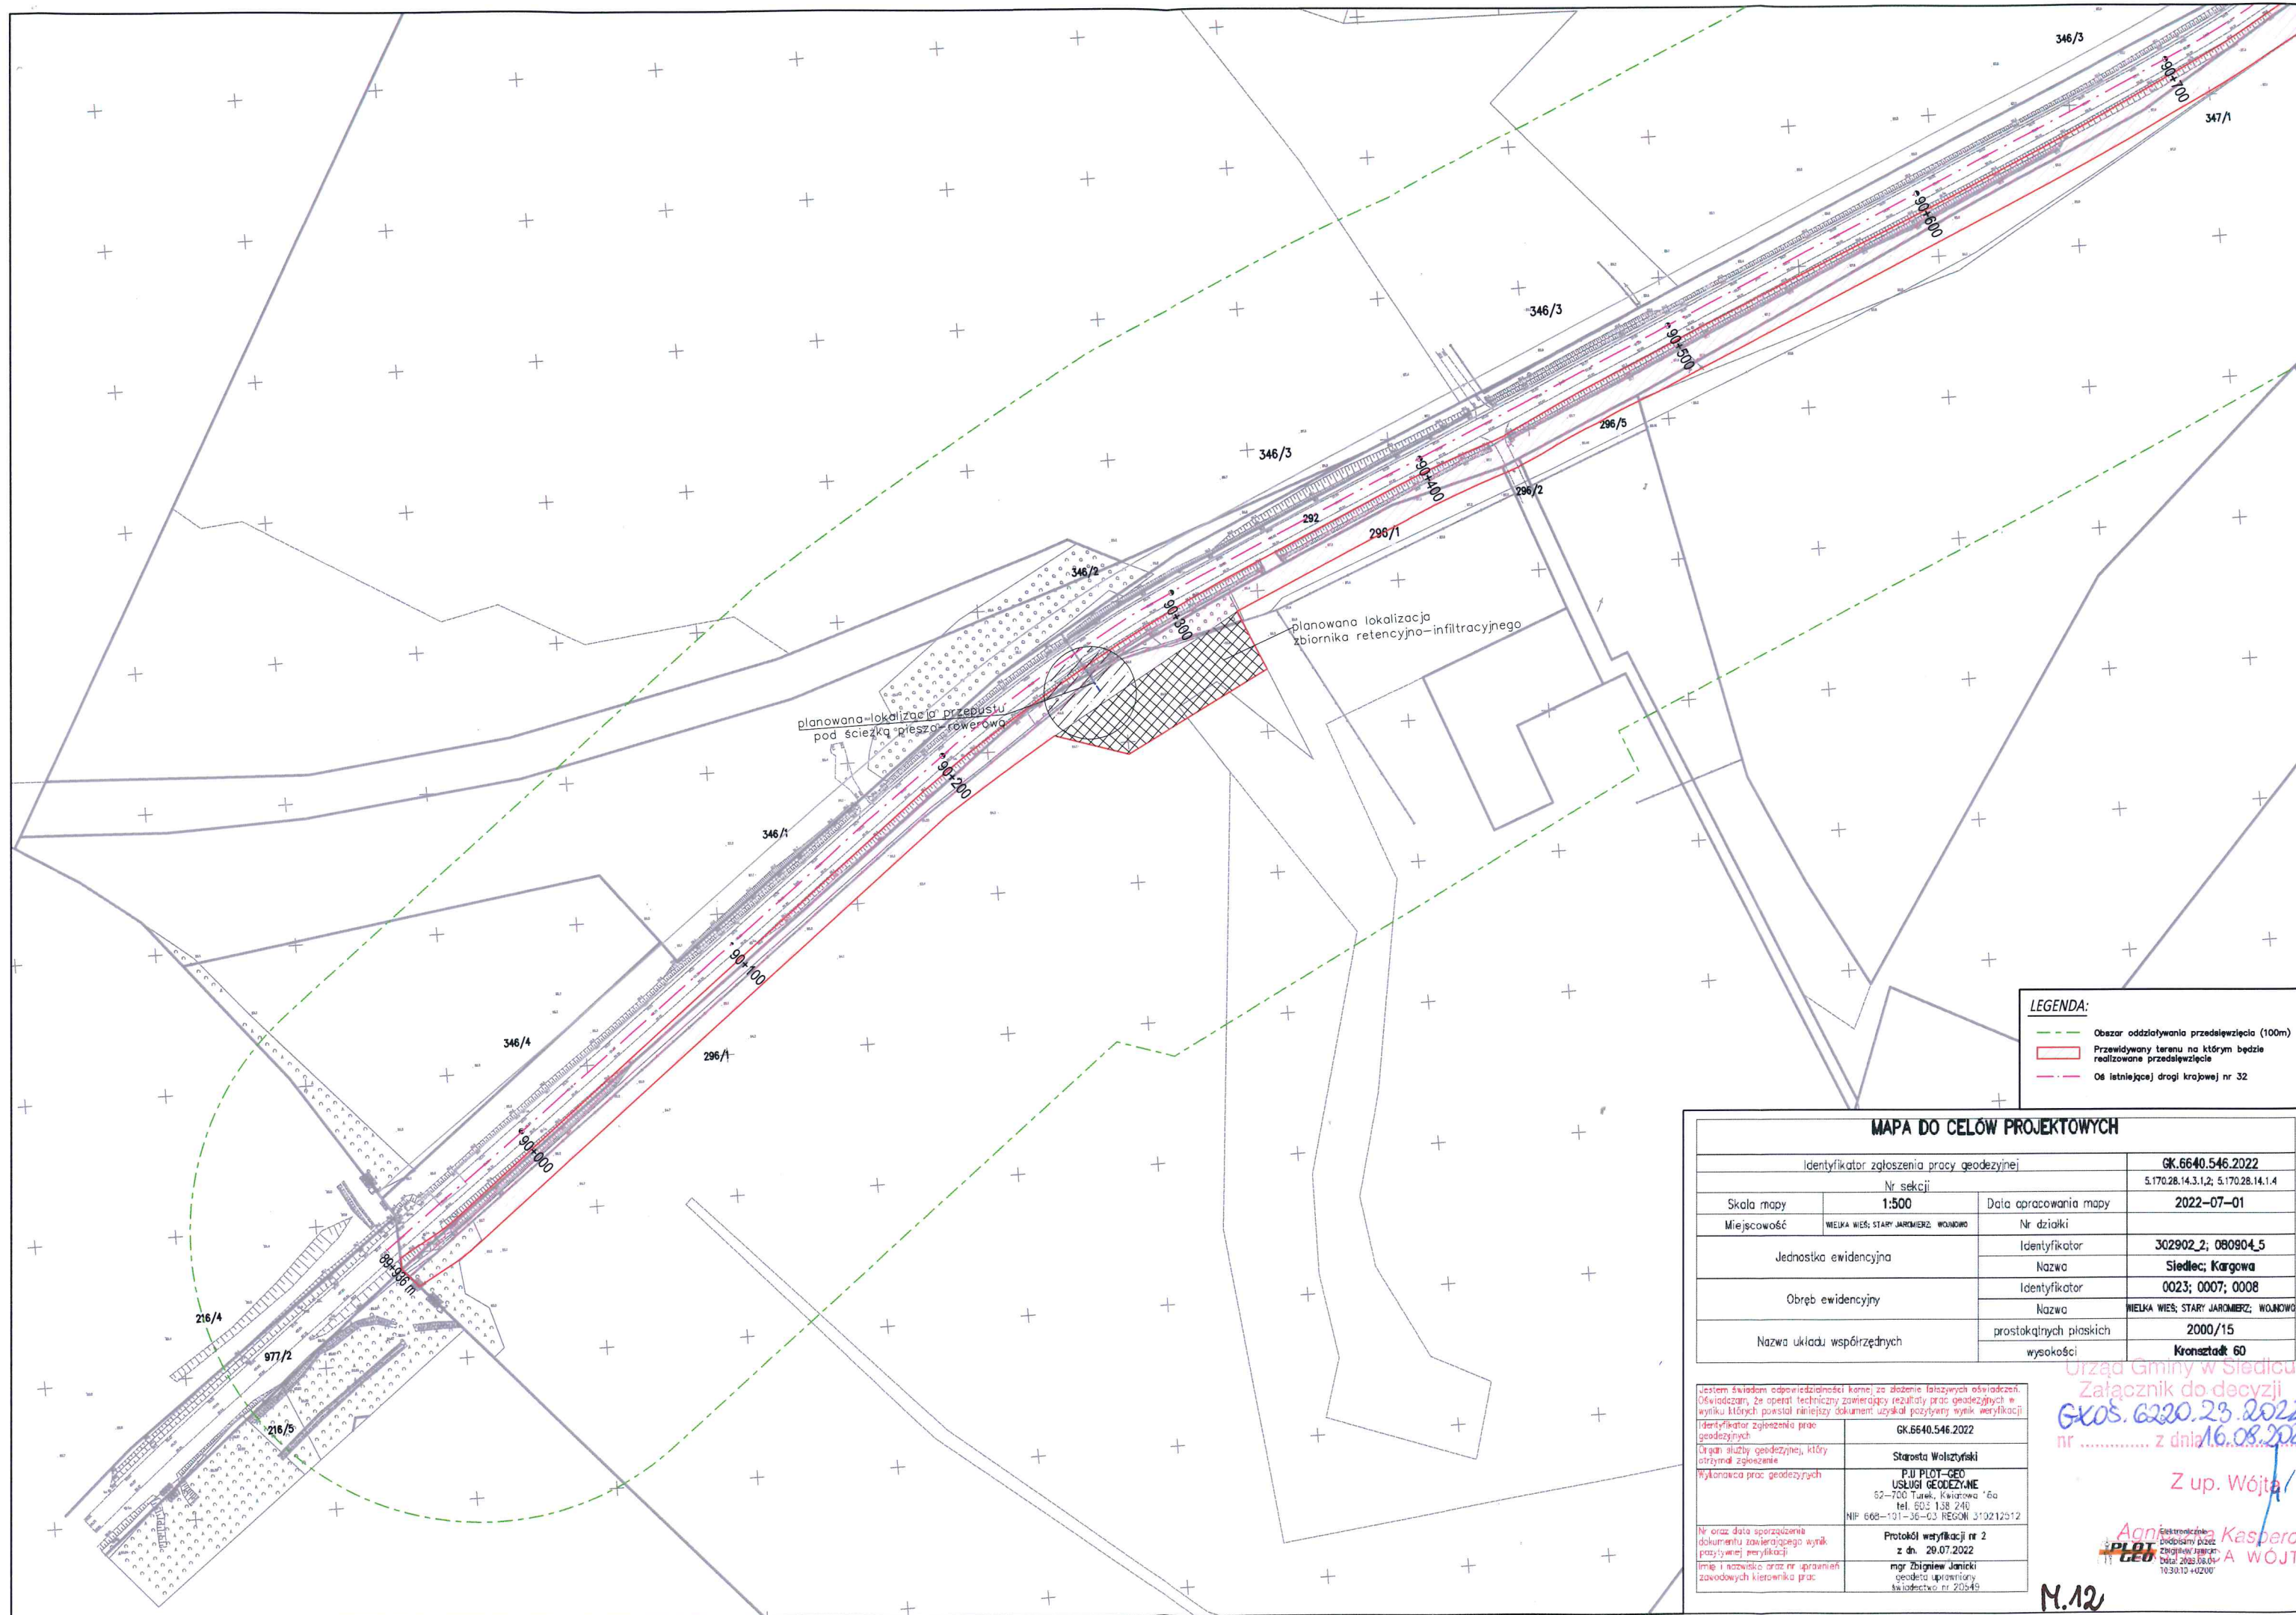

LEGENDA:

- Obszar oddziaływania przedsięwzięcia (100m)
- - - Przewidywany teren na którym będzie realizowane przedsięwzięcie
- - - Oś istniejącej drogi krajowej nr 32

MAPA DO CELÓW PROJEKTOWYCH			
Identyfikator zgłoszenia pracy geodezyjnej		GK.6640.546.2022	
Nr sekcji		5.170.28.14.3.1.2; 5.170.28.14.1.4	
Skala mapy	1:500	Data opracowania mapy	2022-07-01
Miejscowość	WIELKA WIEŚ; STARY JAROMIERZ; WOJNOWO	Nr działki	
Jednostka ewidencyjna		Identyfikator	302902_2; 080904_5
		Nazwa	Siedlec; Kargowa
Obręb ewidencyjny		Identyfikator	0023; 0007; 0008
		Nazwa	WIELKA WIEŚ; STARY JAROMIERZ; WOJNOWO
Nazwa układu współrzędnych		prostokątnych płaskich	2000/15
		wysokości	Kronsztadt 60

Jestem świadom odpowiedzialności karnej za złożenie fałszywych oświadczeń. Oświadczam, że operat techniczny zawierający rezultaty prac geodezyjnych w wyniku których powstał niniejszy dokument uzyskał pozytywny wynik weryfikacji.

Identyfikator zgłoszenia prac geodezyjnych	GK.6640.546.2022
Organ służby geodezyjnej, który otrzymał zgłoszenie	Starosta Wolsztyński
Wykonawca prac geodezyjnych	P.U. PLOT-Geo USŁUGI GEODEZYJNE 62-700 Turek, Kwartowa 16a tel. 602 138 240 NIP 668-101-36-03 REGON 310212512
Nr oraz data sporządzenia dokumentu zawierającego wynik pozytywnej weryfikacji	Protokół weryfikacji nr 2 z dn. 29.07.2022
Imię i nazwisko oraz nr uprawnień zawodowych kierownika prac	mgr Zbigniew Janicki geodeta uprawniony świadectwo nr 20349

Urząd Gminy w Siedlcu
Załącznik do decyzji
GK.05.6220.23.2022
nr z dnia 16.08.2022
Z up. Wójta
Aneta Kasperczak
WÓJTA
M.12